WIDOK Z BOKU

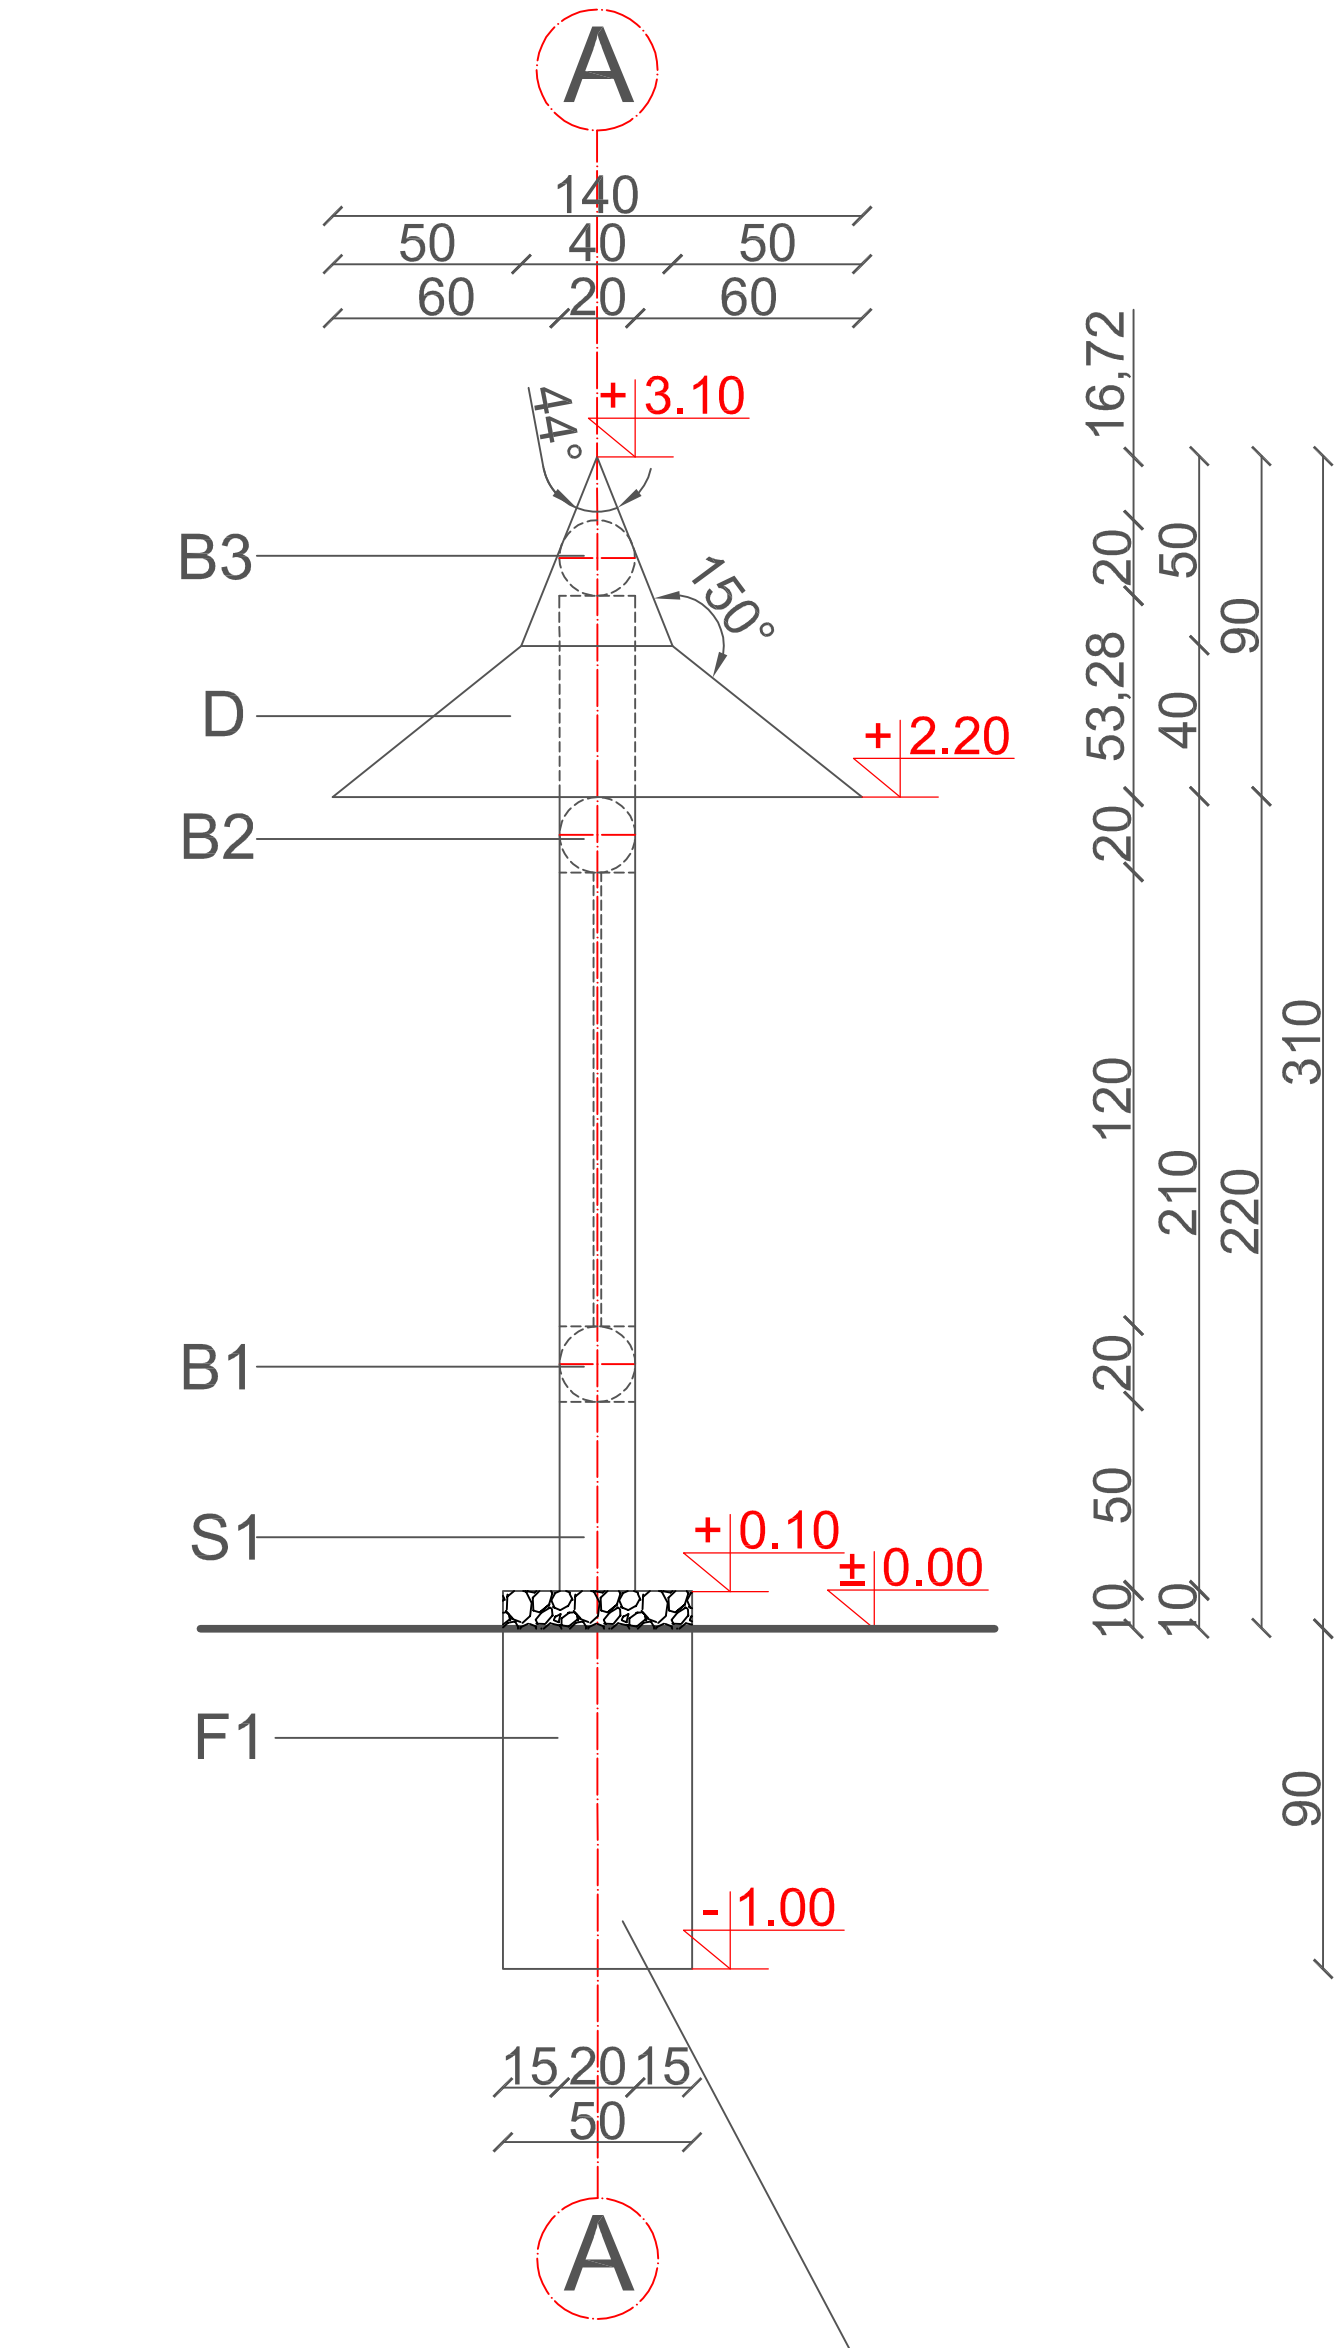

fundament betonowy zbrojony
beton B15

Projekt: "TABLICE INFORMACYJNO-TURYSTYCZNE TRASY TURYSTYCZNEJ NA GÓRĘ ZAMKOWĄ". Szurpiły, gmina Jeleniewo, dz. nr ewid.: 253/1; 52; 9/1; 8 obręb Szurpiły, 10/3; 9 obręb Czajewszczyzna, gmina Jeleniewo 16–404 Jeleniewo				
Inwestor: Gmina Jeleniewo ul. Słoneczna 3, 16 - 404 Jeleniewo				
Projekt: **BIURO OBSŁUGI INWESTYCJI ARKADIUSZ PAPADOPULOS** ul. Gołdapska 22, 19-400 Olecko				
PROJEKTANT	Nr upr.	Podpis		
MAGDALENA BECZAK	MA/021/05			
ARKADIUSZ PAPADOPULOS	WAM/0127/POOK/07			
Tytuł rysunku: WIDOK Z BOKU				
Skala: 1:20	Data: 28.09.2012	Rysował: A.P.	Nr rys. 4T	Str.