



# PRZEKRÓJ DROGOWY NORMALNY - KONSTRUKCYJNY SKALA 1:50

## PRZEKRÓJ DROGOWY NA PROSTEJ SKALA 1:50

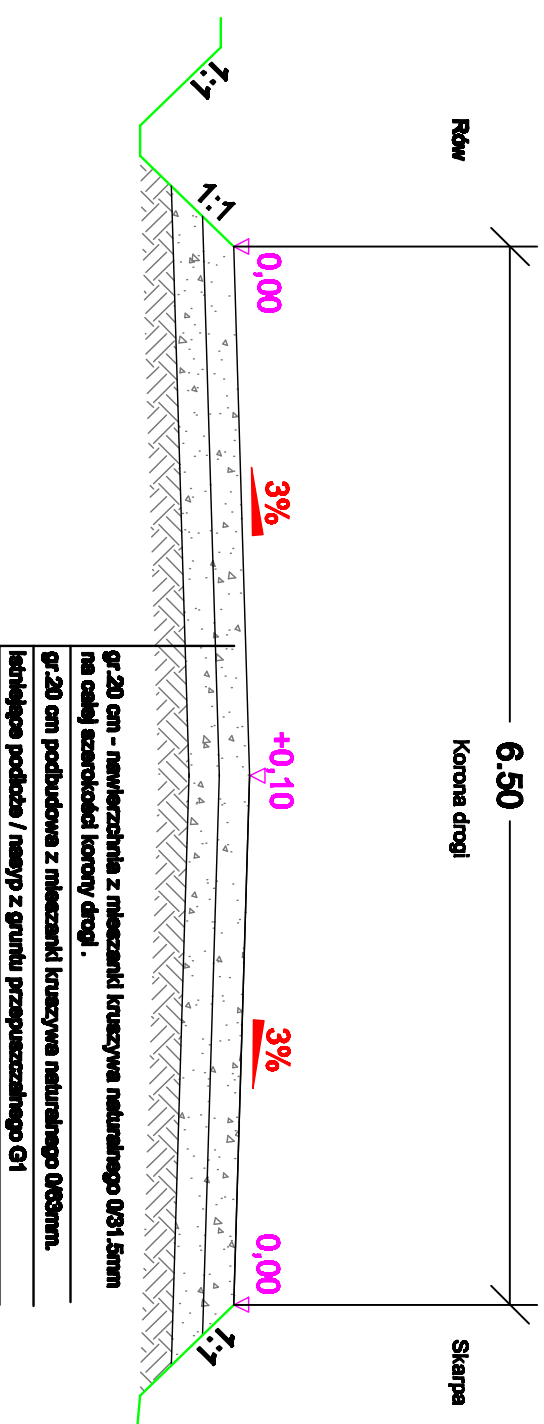

## PRZEKRÓJ DROGOWY NA ŁUKACH SKALA 1:50

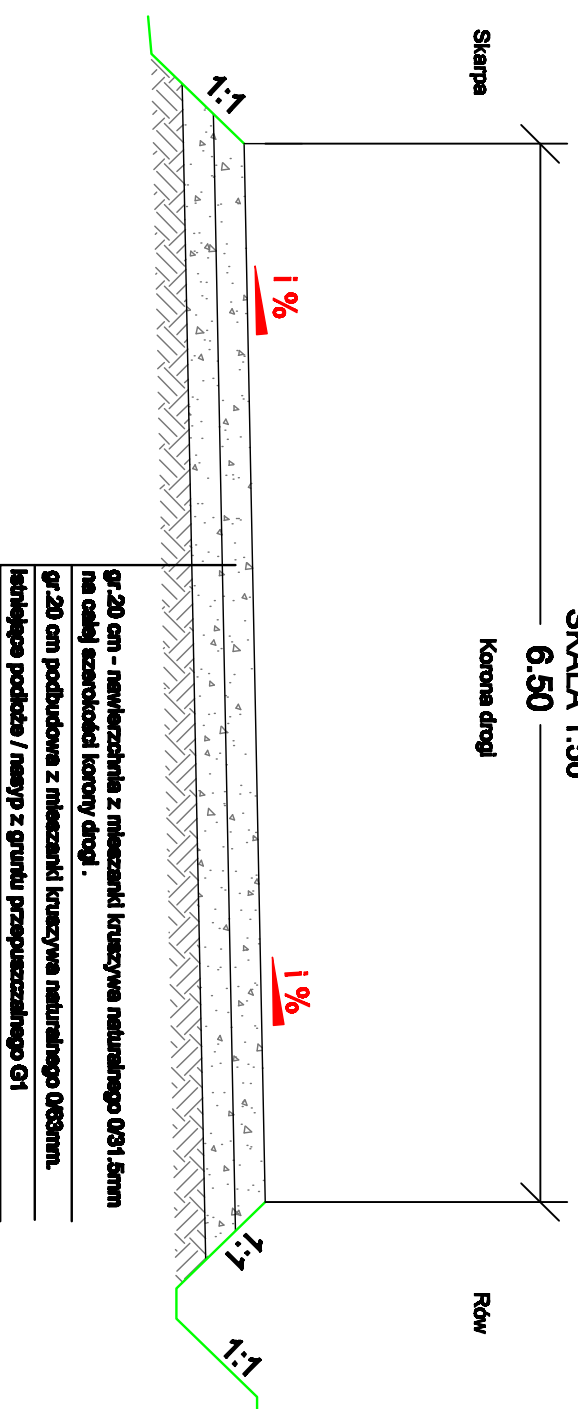

### ŁUKI

- W-1 R=200, i = 3.0% daszek  
W-2 R= 40, i = 5.0%  
W-3 R= 60, i = 5.0%  
W-4 R= 40, i = 3.0%  
W-5 R=120, i = 3.0%  
W-6 R= 50, i = 3.0%  
W-7 R= 60, i = 5.0%  
W-8 R= 60, i = 3.0%

PROJEKTOWANIE I NADZORY RENATA STANKIEWICZ 16-400 SUWAŁKI UL. BEZCIEKA 23		
OBIEKT ADRES	PRZEBUDOWA (ROZBUDOWA) DRÓG WYMIAROWYCH DOŁĄCZOWEJ DO GŁÓWNYCH BOJANCZY ŻYWA WODA-PRÓDZICZKI WIE WIE PRÓDZICZKI (MIŁOJA REZERWÓJ)	DATA 02.2014
	Brandzja drogowy	Numer uprawnień
Projektant	RENATA STANKIEWICZ	PTL/0130/ZDOD/04
TYTUL RYS.	PRZEKRÓJ DROGOWY NORMALNY-KONSTRUKCYJNY	SKALA 1:50
		RYŚMIER D-3