


ZJAZD NA POLA - W NASYPIE

SKALA 1:100

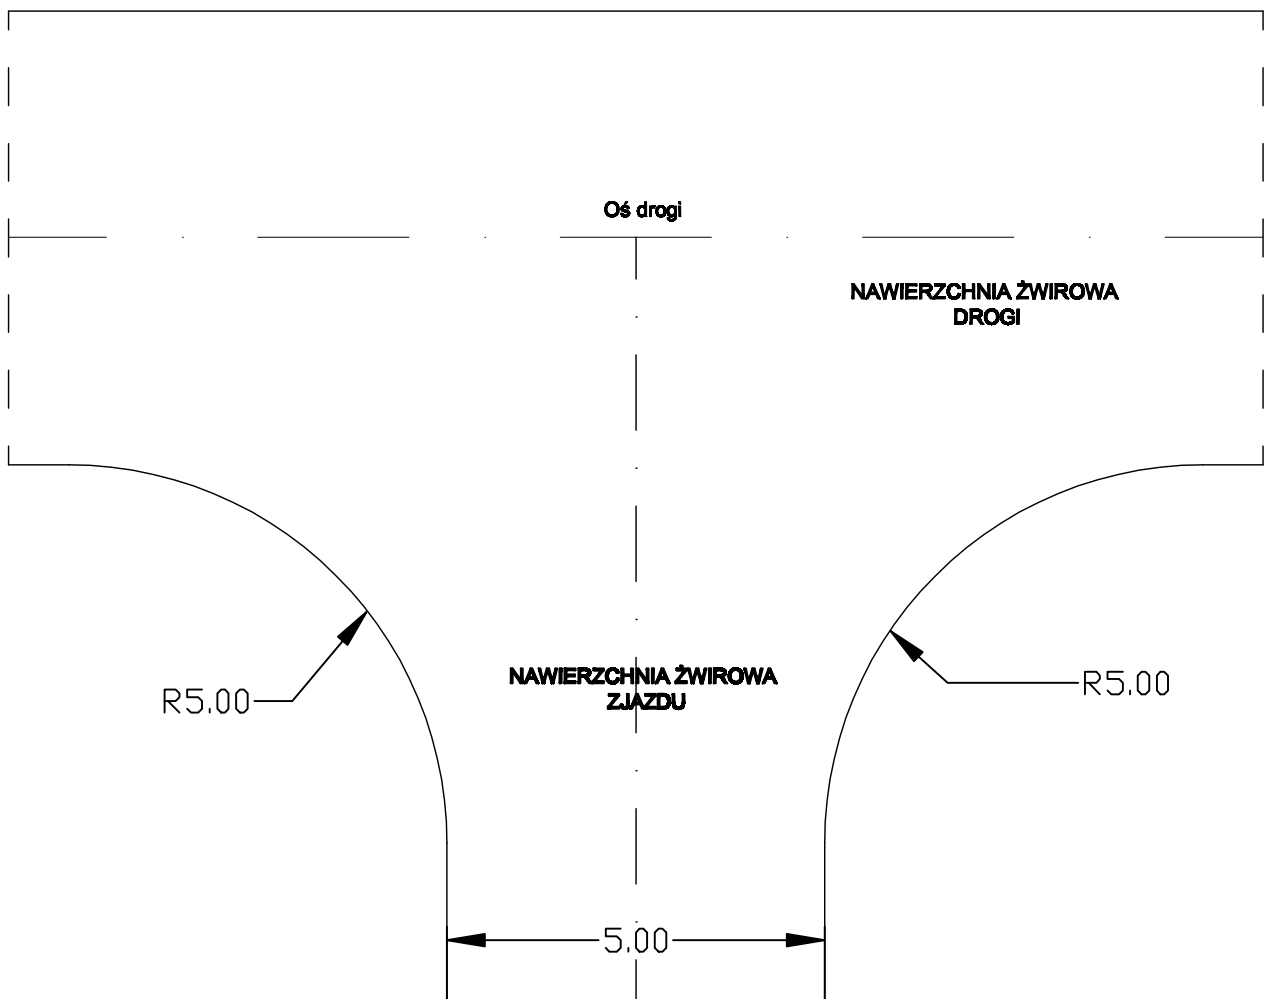

PROJEKTOWANIE I NADZORY RENATA STANKIEWICZ 16-400 SUWAŁKI, UL. BĘCKA 23			
OBIEKT ADRES	PRZEBUDOWA (MODERNIZACJA) DROGI WEWNĘTRZNEJ (DOJAZDOWEJ DO GRUNTÓW ROLNYCH) ŻYWA WODA-PRUDZISZKI WE WSI PRUDZISZKI GMINA JEJENIEWO	DATA 02.2014	
	Branża drogowa	Numer uprawnień	Podpis
Projektant	inż.RENATA STANKIEWICZ	PDL/0030/ZOOD/04	
TYTUŁ RYS.	ZJAZD NA POLA W NASYPIE	SKALA 1:100	RYS.NR D-5