


PLAN SYTUACYJNY

SKALA 1:1000

Kserokopia mapy zasadniczej
 obręb Prudziński
 Skala 1:1000

Posiada się zgodność niniejszej kopii z oryginałem materiału podstawowego zasobu fotograficznego i kartograficznego	STAROSTWO POWIATOWE W SŁAWAKACH
Organ prowadzący zasób geodezyjny i kartograficzny	NSPO ZARADKOWY
Identyfikator ewidencyjny materiału zasobu	215.324.152
Data wykonania kopii	2014-06-06
Imię, nazwisko i podpis osoby reprezentującej organ	PODINSPEKTOR Młodek

176. mgr inż. Katarzyna Wrobel

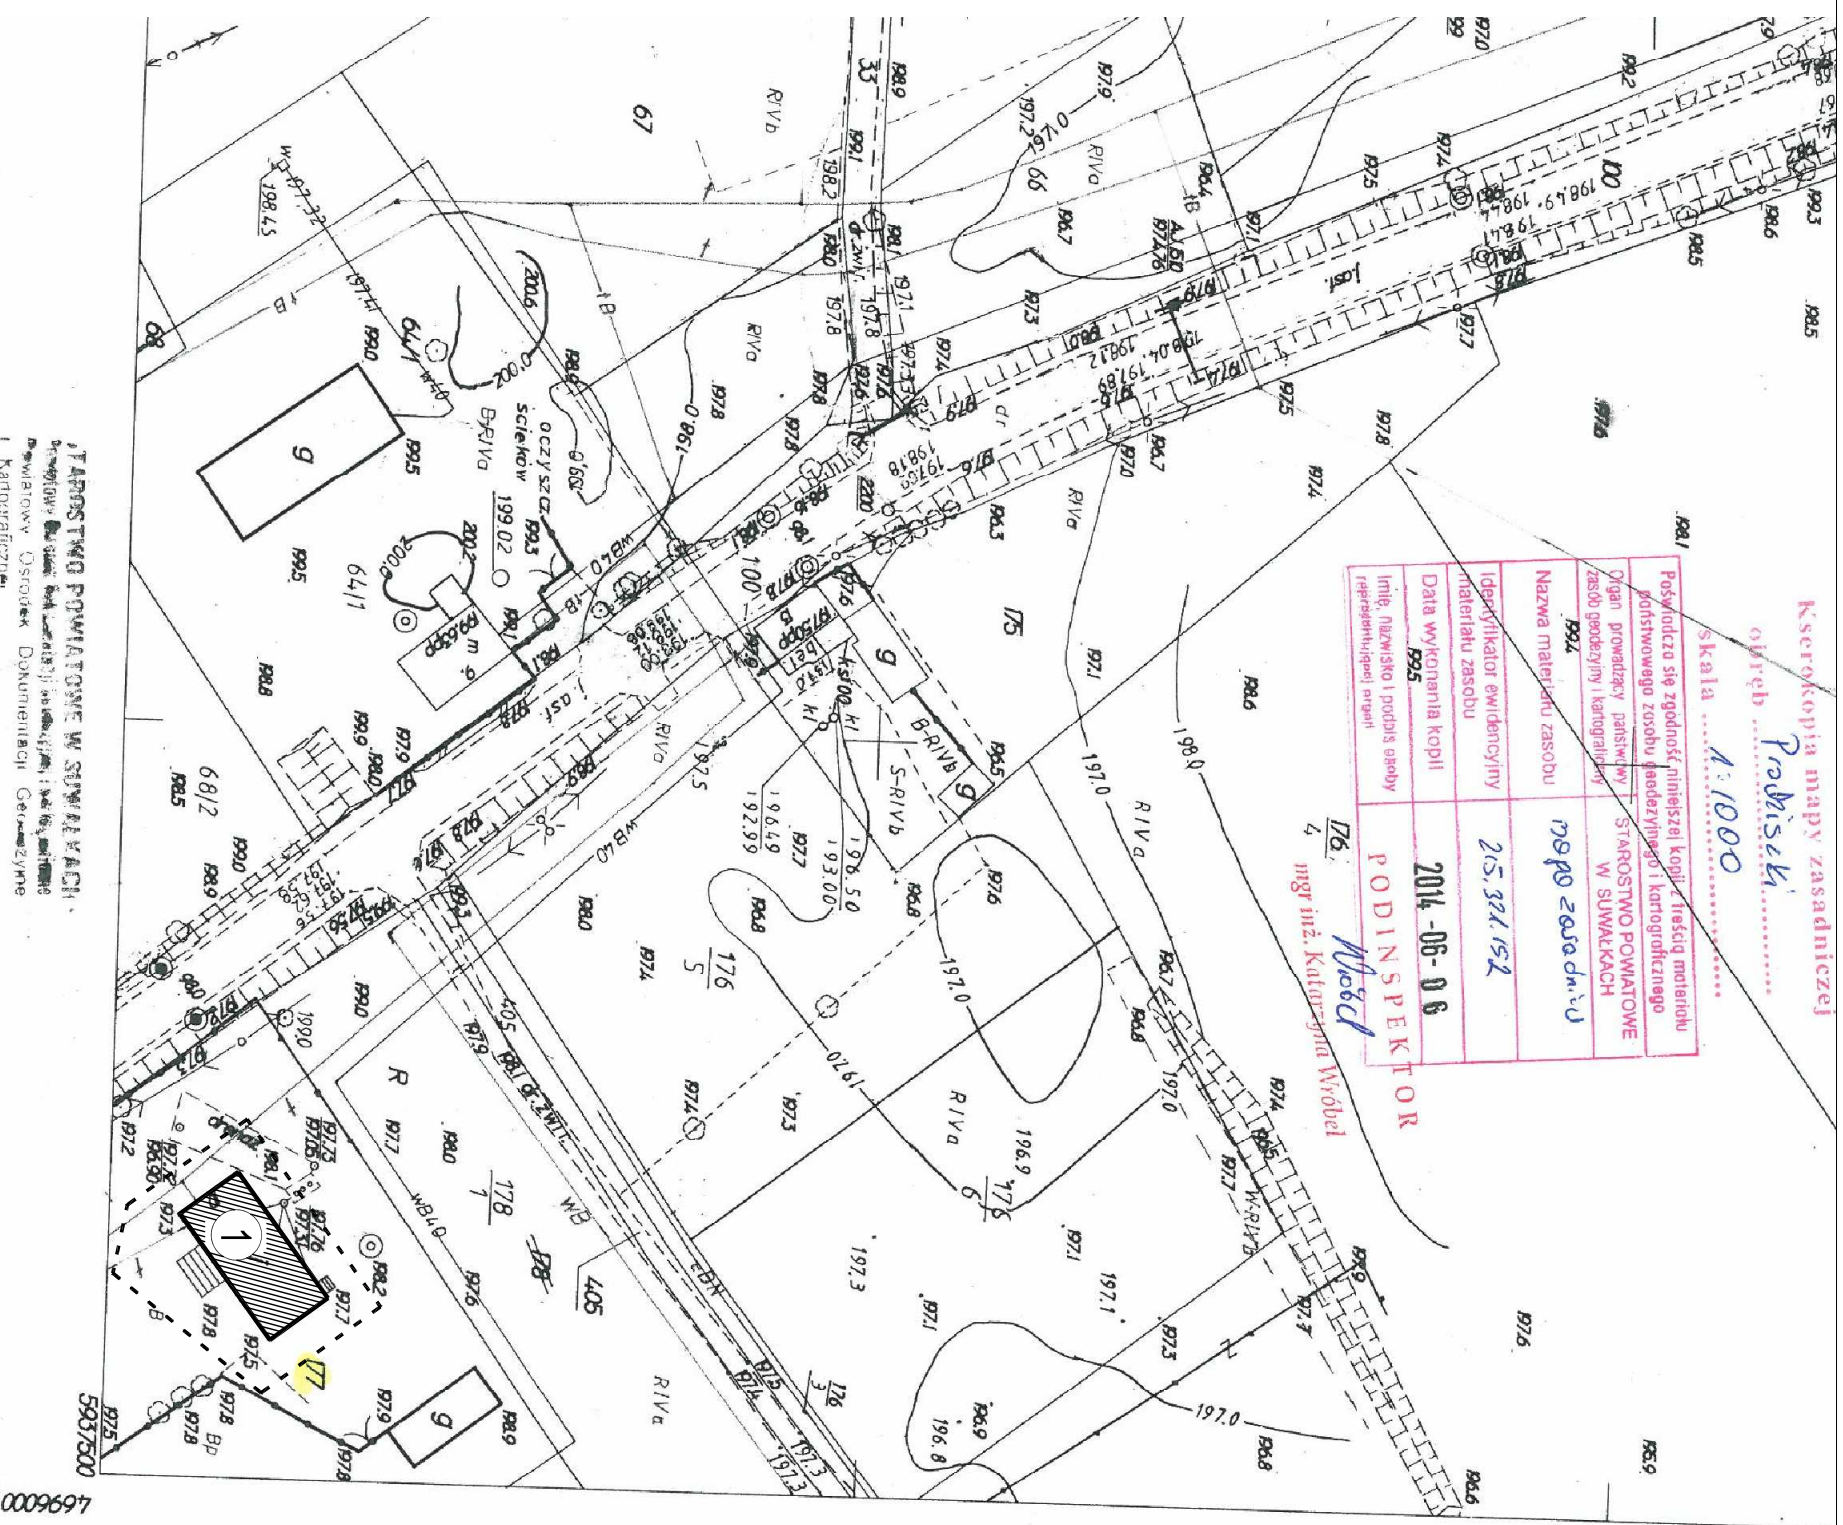

LEGENDA:

① - Budynek Szkoły Podstawowej objęty niniejszym opracowaniem

----- - Granica terenu analizowanego

data 1.09.04
 nr tendencji 716-85/2004
 S-k 2004-09-06
 INSPEKTOR
 Katarzyna Wrobel

Projekt: **REMONT (MODERNIZACJA) DACHU BUDYNKU SZKOŁY PODSTAWOWEJ W PRUDZISZKACH, GMINA JELENIEWO**
 Obręb Prudziński, gmina Jeleniewo
 dz. nr ewid.177

Investor: Gmina Jeleniewo
 ul. Słoneczna 3, 16 - 404 Jeleniewo

Projekt: **BIURO OBSŁUGI INWESTYCJI ARKADIUSZ PAPAŁOPIŁOS**
 ul. Godziska 22/15, 19-400 Olesno

PROJEKTANT	Nr. upr.	Podpis
ARKADIUSZ PAPAŁOPIŁOS	WM/0127/P00K/07	
MAGDALENA BECZAK	MA/021/05	
ANNA GRUSZYS		

Tytuł rysunku: **PLAN SYTUACYJNY**

Skala:	Data:	Rysował(a):	Nr rys.:	Str.
1:1000	5.06.2014	A.G.	PS-1	

STAROSTWO POWIATOWE W SŁAWAKACH
 Powiatowy Biuro Usług Inwestycyjnych i Kartograficznych
 Powiatowy Ośrodek Dokumentacji Geodezyjnej i Kartograficznej

Miejsc poddawane art. 40, ust. 2, i ust. 3 ustawy z dnia 17 maja 1994 r. Prawo geodezyjne i kartograficzne (Dz. U. Nr 30, poz. 163, z późniejszymi zmianami) niniejszy dokument został przyjęty do prowadzonego przez geodezyjnego i kartograficznego i stron w sprawie Skarbu Państwa

Całkowite wydatki do ewaluacji: 4500 zł powiatowego

000966000