


PRZEKRÓJ A-A

Skala 1:50

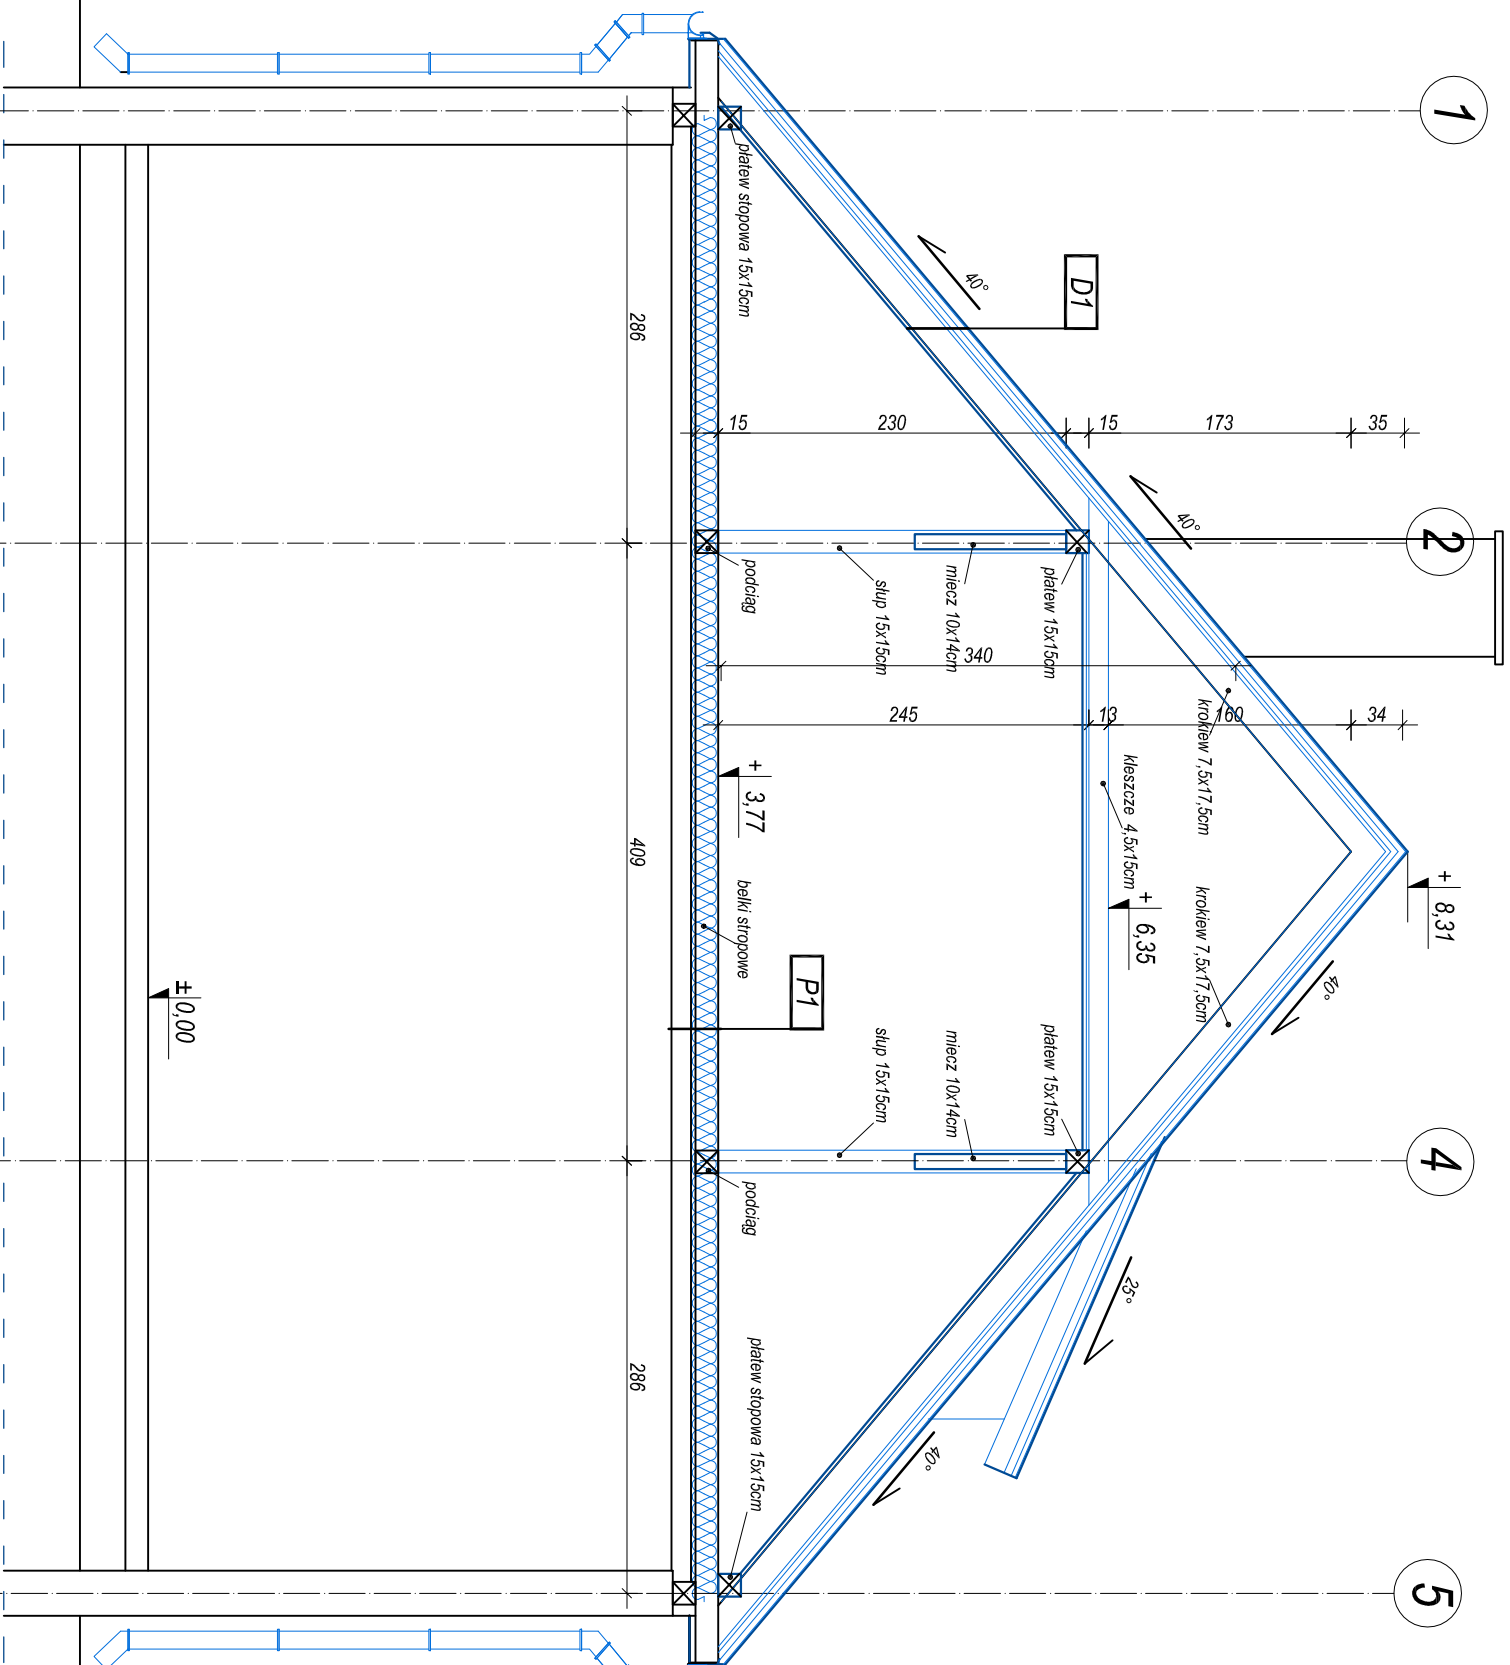

D1	Dach
5.	Panele dachowe łączone na rąbek stojący
4.	Laty 3.8/5 cm
3.	Kontrłaty 3.8/5 cm
2.	Folia membranowa
1.	Krokwie 13x7cm

P1	Słup nad parterem
5.	Kładki z desek
4.	Wełna mineralna 20cm
3.	Folia parotzylacyjna łączona na zakład
2.	Istniejące białki stropowe
1.	Istniejący sufit

Legenda

	projektowane
	istniejące

Projekt:
**REMONT (MODERNIZACJA) DACHU
BUDYNKU SZKOŁY PODSTAWOWEJ
W PRUDZISZKACH, GMINA JELENIEWO**
Obiekt Prudziński, gmina Jeleniewo
dz. nr ewid.177

Investor:
Gmina Jeleniewo
ul. Słoneczna 3, 16 - 404 Jeleniewo

Projekt:
**BIURO OBSŁUGI INWESTYCJI
ARKADIUSZ PAPADOPULOS**
ul. Soligieńska 22/15, 19-400 Mięwo

PROJEKTANT	Nr upr.	Podpis
ARKADIUSZ PAPADOPULOS	WAM/0127/P00K/07	
MAGDALENA BECZAK	MA/021/05	
ANNA GRUSZNIS		

Tytuł rysunku:
PRZEKRÓJ A-A

Skala:	Data:	Rysowator:	Nrrys.	Str.
1:50	5.06.2014	A.G.	4	