



ELEWACJE - INWENTARYZACJA


skala 1:100

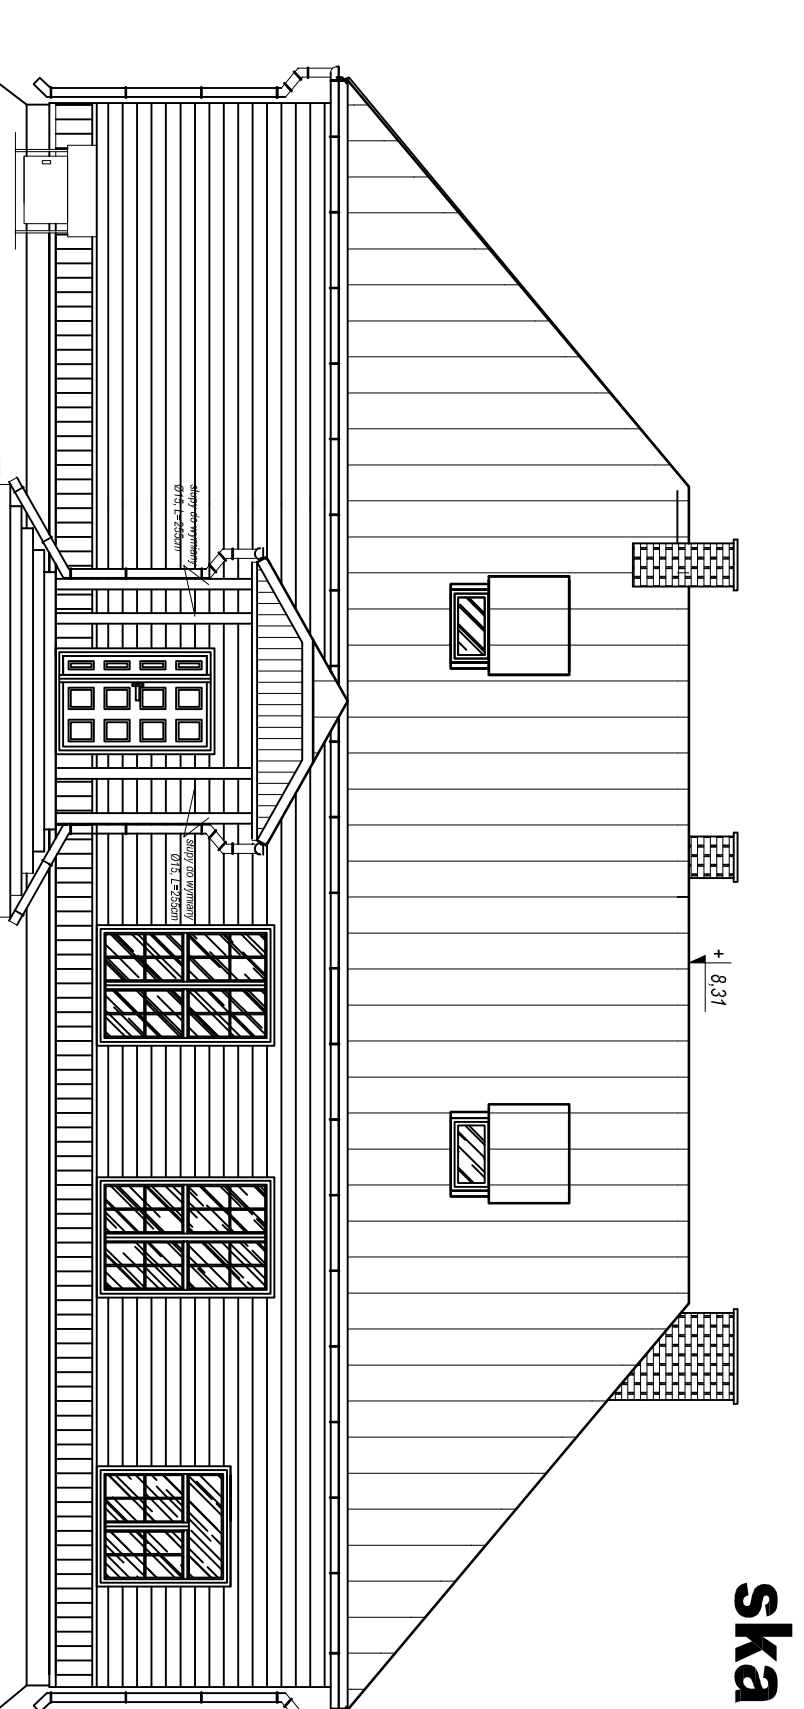


ELEWACJA POŁUDNIOWO-WSCHODNIA

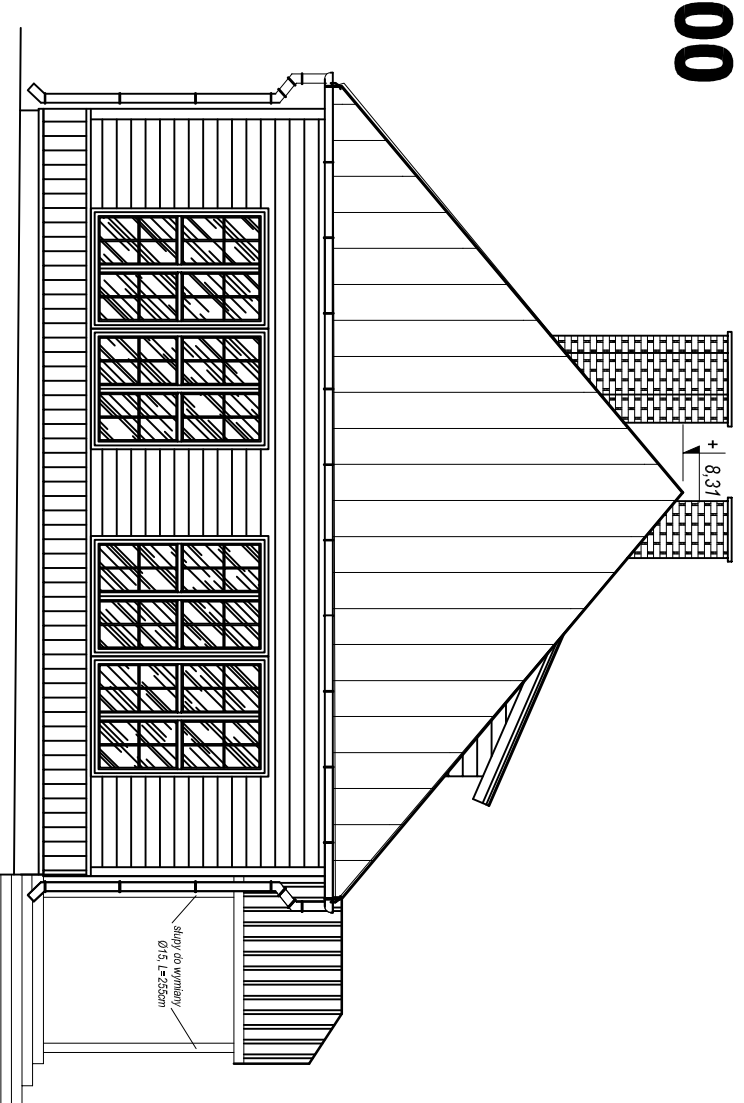

ELEWACJA POŁUDNIOWO-ZACHODNIA

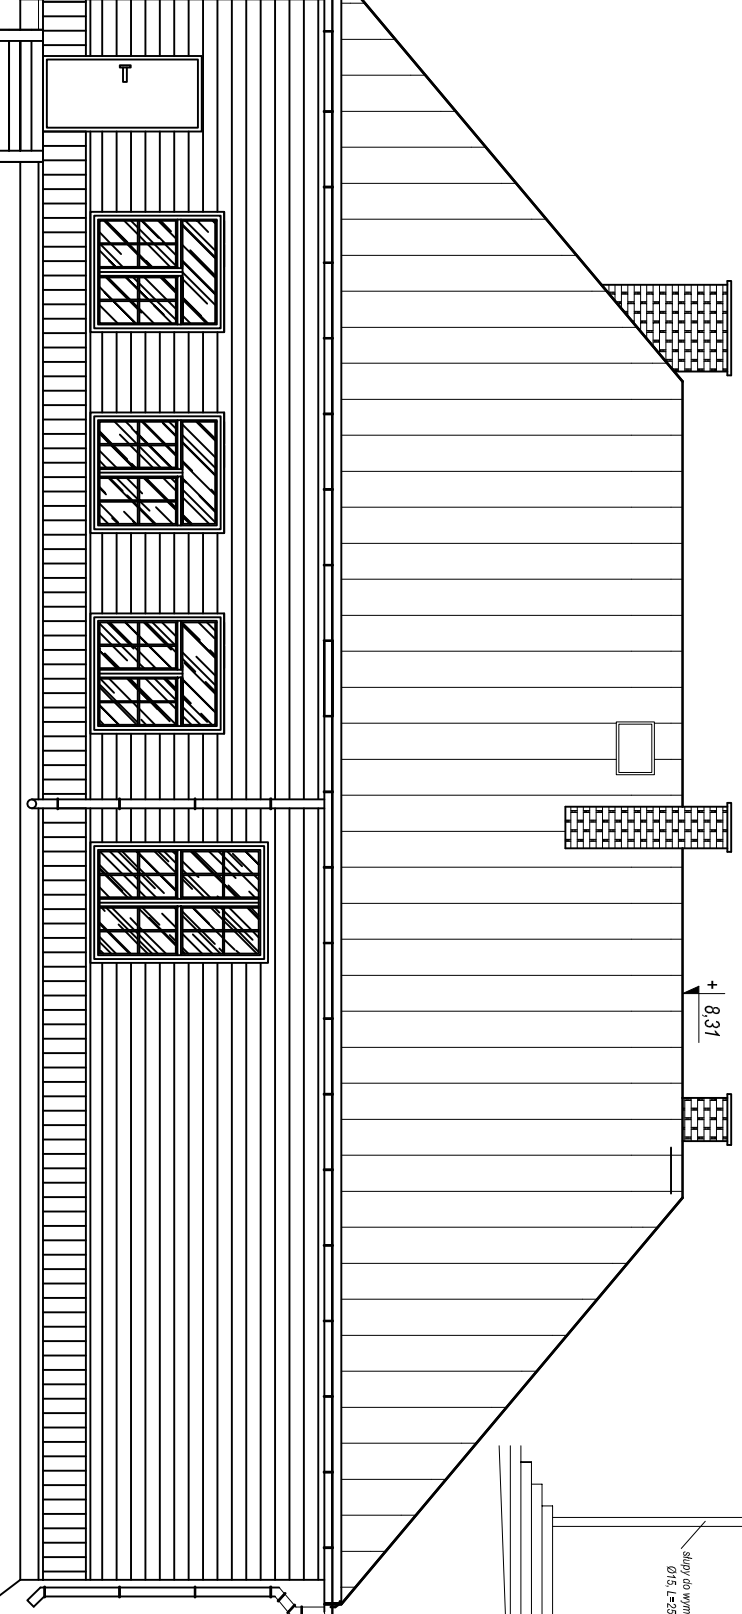

ELEWACJA PÓŁNOCNO-ZACHODNIA

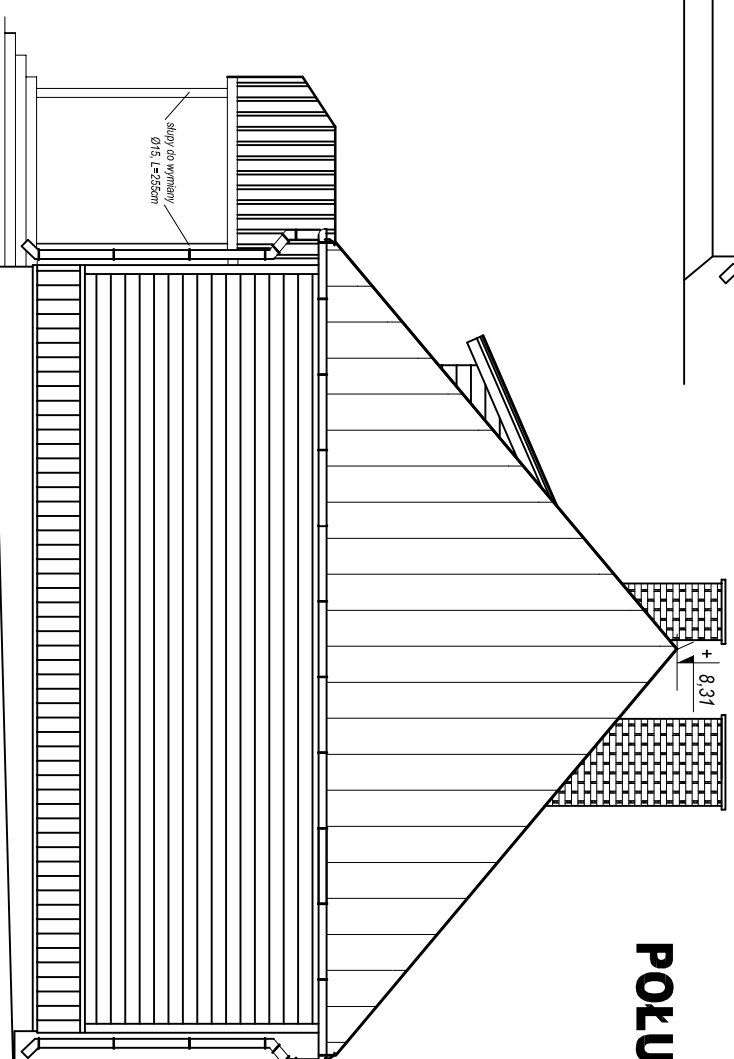

ELEWACJA PÓŁNOCNO-WSCHODNIA

Projekt:
**REMONT (MODERNIZACJA) DACHU
BUDYNKU SZKOŁY PODSTAWOWEJ
W PRUDZISZKACH, GMINA JELENIEWO**
Obręb Prudziszki, gmina Jeleniewo
dz. nr ewid.177

Investor:
Gmina Jeleniewo
ul. Słoneczna 3, 16 - 404 Jeleniewo

Projekt:
**BIURO OBSŁUGI INWESTYCJI
ARKADIUSZ PAPADOPULOS**
ul. Soligłosa 27/15, 19-400 Mięko

PROJEKTANT	Nr upr.	Podpis
ARKADIUSZ PAPADOPULOS	WAM/0127/POOK/07	
MAGDALENA BECZAK	MA/021/05	
ANNA GRUSZNIS		

Tytuł rysunku:

ELEWACJE

Skala:	Data:	Rysowca:	Nrrys.	Str.
1:100	5.06.2014	A.G.	5	