PRZEKRÓJ A-A- INWENTARYZACJA

skala 1:50

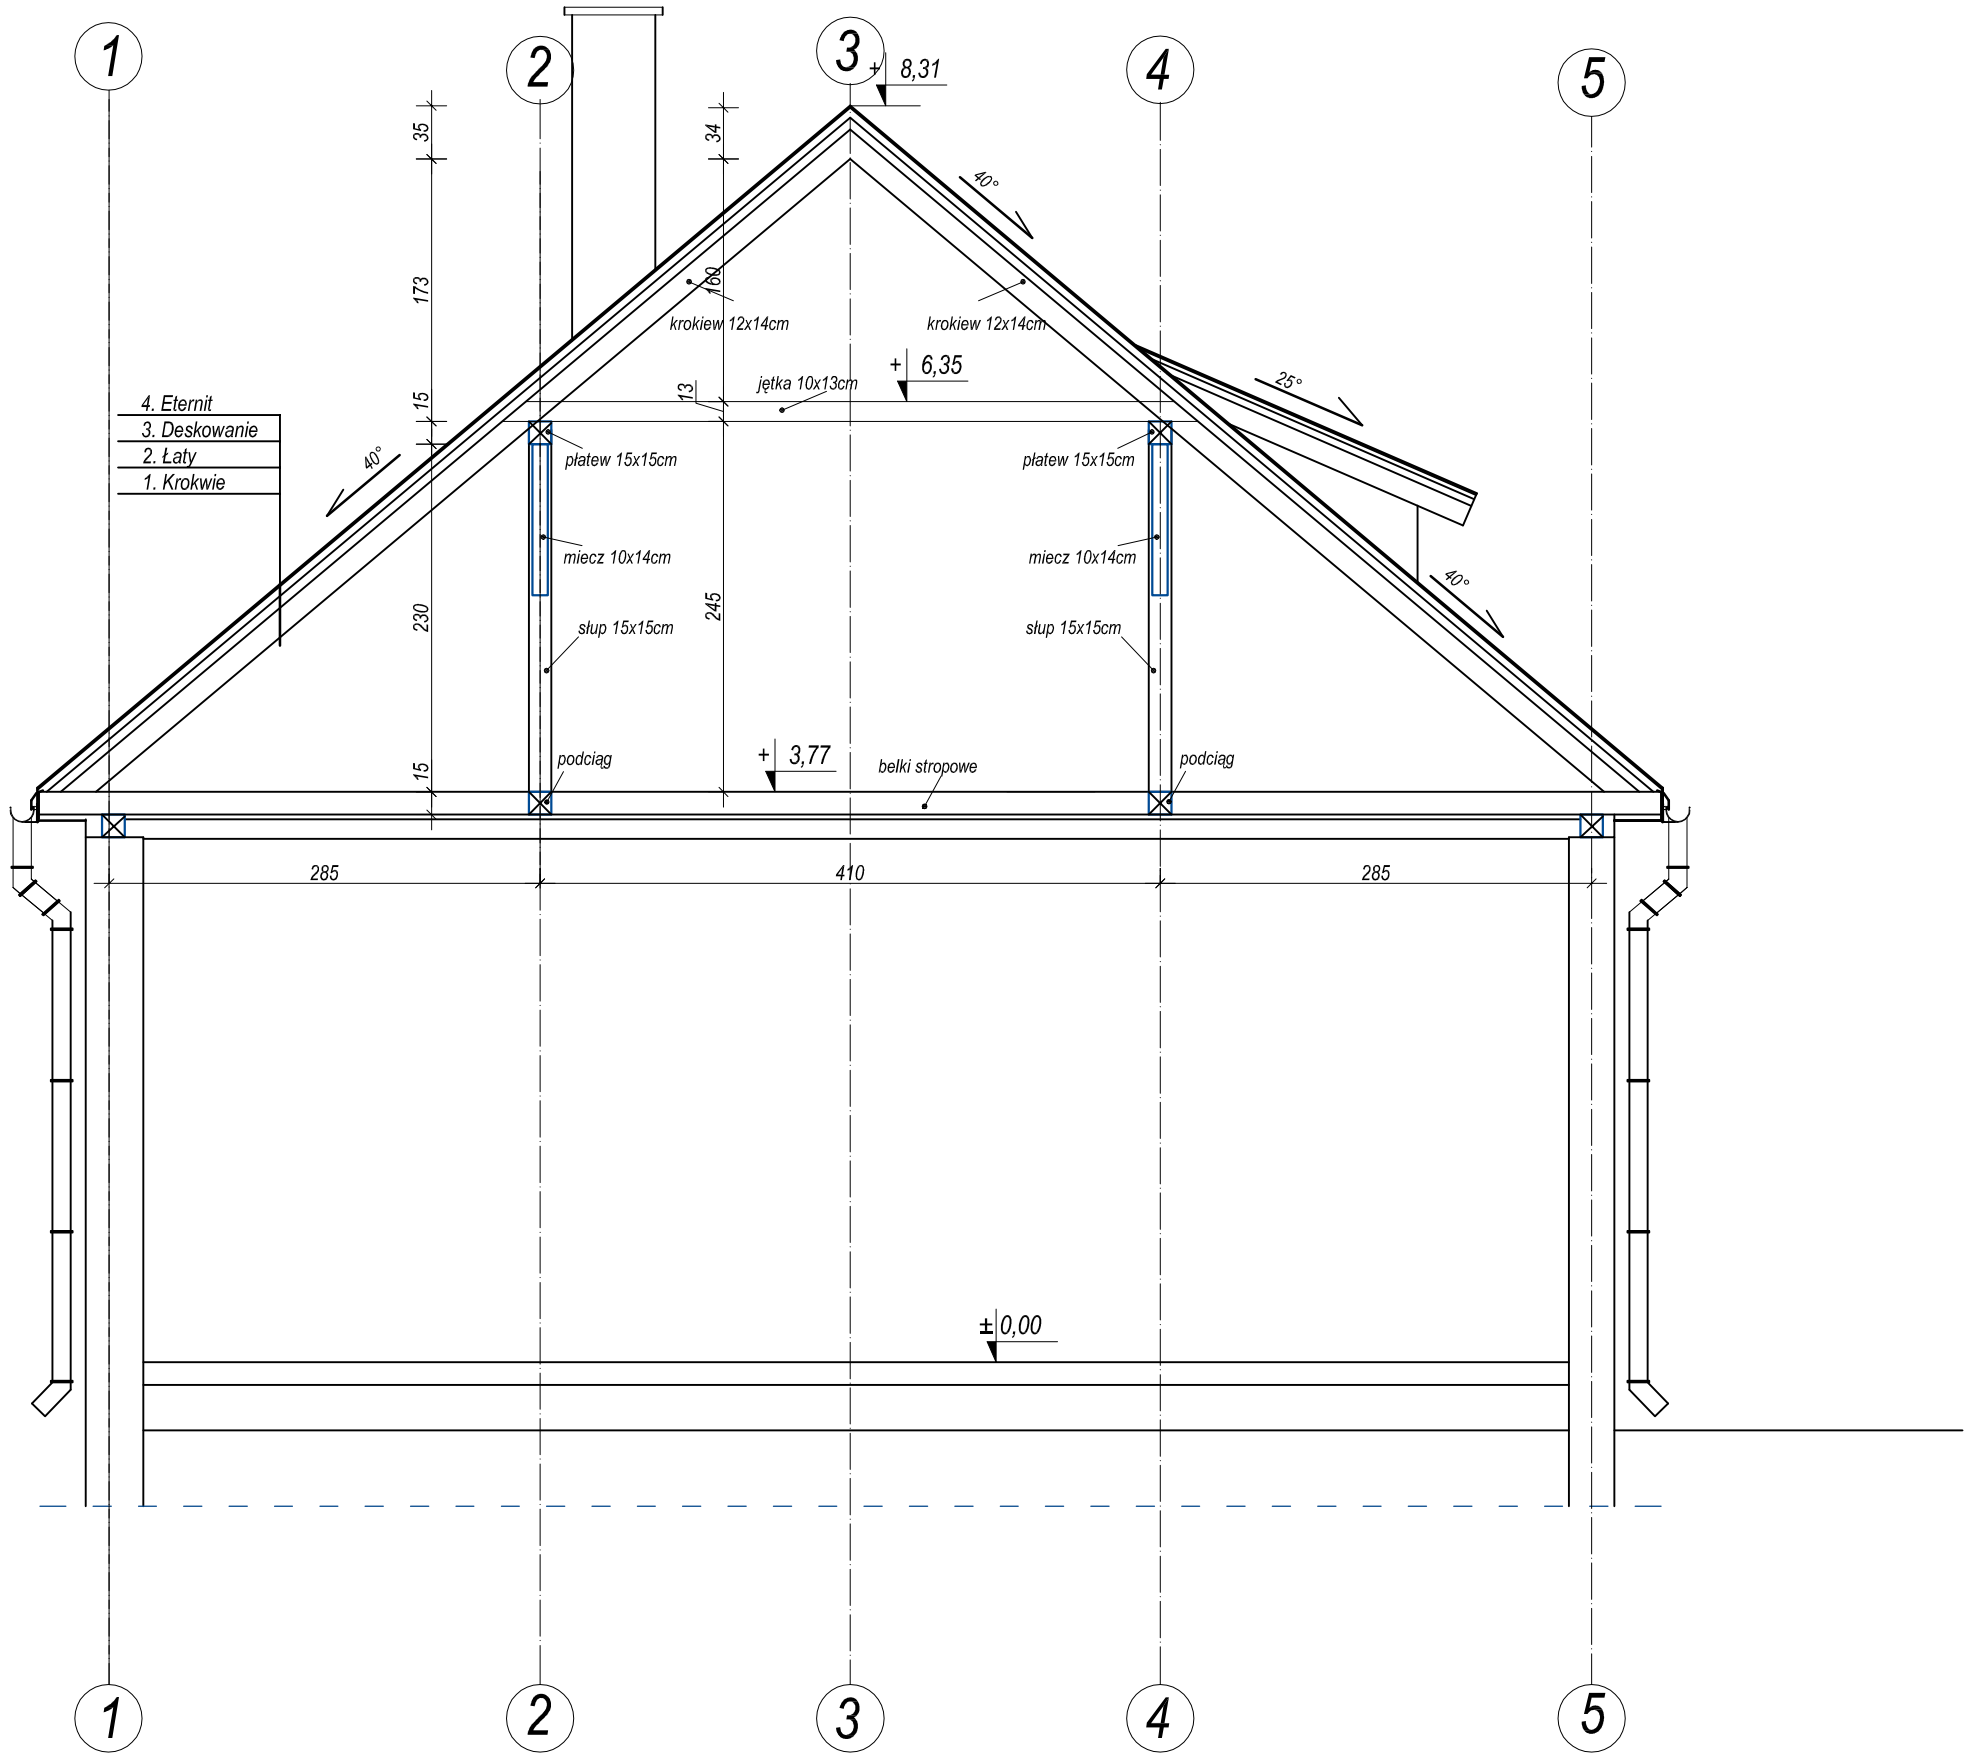

Projekt:

REMONT (MODERNIZACJA) DACHU BUDYNKU SZKOŁY PODSTAWOWEJ W PRUDZISZKACH, GMINA JELENIEWO

Obręb Prudziszki, gmina Jeleniewo
dz. nr ewid.177

Inwestor:
Gmina Jeleniewo
ul. Słoneczna 3, 16 - 404 Jeleniewo

Projekt: **BIURO OBSŁUGI INWESTYCJI ARKADIUSZ PAPADOPULOS**
ul. Goldapska 22/15, 19-400 Olecko

PROJEKTANT	Nr upr.	Podpis
ARKADIUSZ PAPADOPULOS	WAM/0127/POOK/07	
MAGDALENA BECZAK	MA/021/05	
ANNA GRUSZNIS		

Tytuł rysunku:
PRZEKRÓJ A-A - INWENTARYZACJA

Skala:	Data:	Rysowała:	Nr rys.	Str.
1:50	5.06.2014	A.G.	I-4	