MAPA DO CELÓW PROJEKTOWYCH

SKALA 1:500

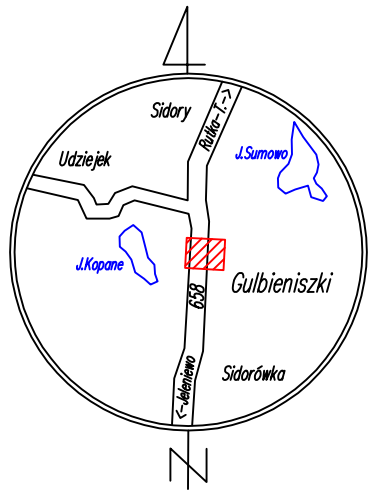

SZKIC ORIENTACJI

Nr KERG:		GKN.6640.851.2014
Nr roboty wykonawcy:		154/2014
Nazwa miejscowości:		GULBIENISZKI dz. nr 70/7
Jednostka ewidencyjna:	Identyfikator:	201203_2
	Nazwa:	Jeleniewo
Obręb ewidencyjny	Identyfikator:	0006
	Nazwa:	GULBIENISZKI
Układ współrzędnych:	Prostokąt. płaskich:	2000/24
	Wysokościowy:	Kronsztadt 86
Matryce mapy zasadniczej:		215.141.252
Oznaczenie granic obszaru opracowania		

Oznaczenie i informacje o służebnościach gruntowych mających wpływ na zagospodarowanie gruntów zlokalizowanych w granicach projektowanej inwestycji:	Nie badano
Oznaczenie i symbol konturu użytku gruntowego, który nie jest ujawniony w bazie danych ewidencji gruntów i budynków:	Brak

Niniejszą mapę sytuacyjno – wysokościową opracował:
geodeta Marek Zdancewicz
nr uprawnień 8070

Mapa aktualna na dzień:	2014-06-27
Data opracowania mapy:	2014-07-01

LEGENDA:

- granice obszaru opracowania
- granice działki
- istniejący wjazd na działkę
- istniejące wejście na działkę
- wejście do projektowanego placu zabaw
- projektowana nawierzchnia piaskowa placu zabaw, zgodna z PN-EN1177
- k – istniejący budynek szkoły
- i – istniejący budynek należący do szkoły
- istniejące ogrodzenie szkoły (pozostaje bez zmian)
- istniejąca nawierzchnia biologicznie czynna działki szkolnej
- istniejąca nawierzchnia utwardzona działki szkolnej

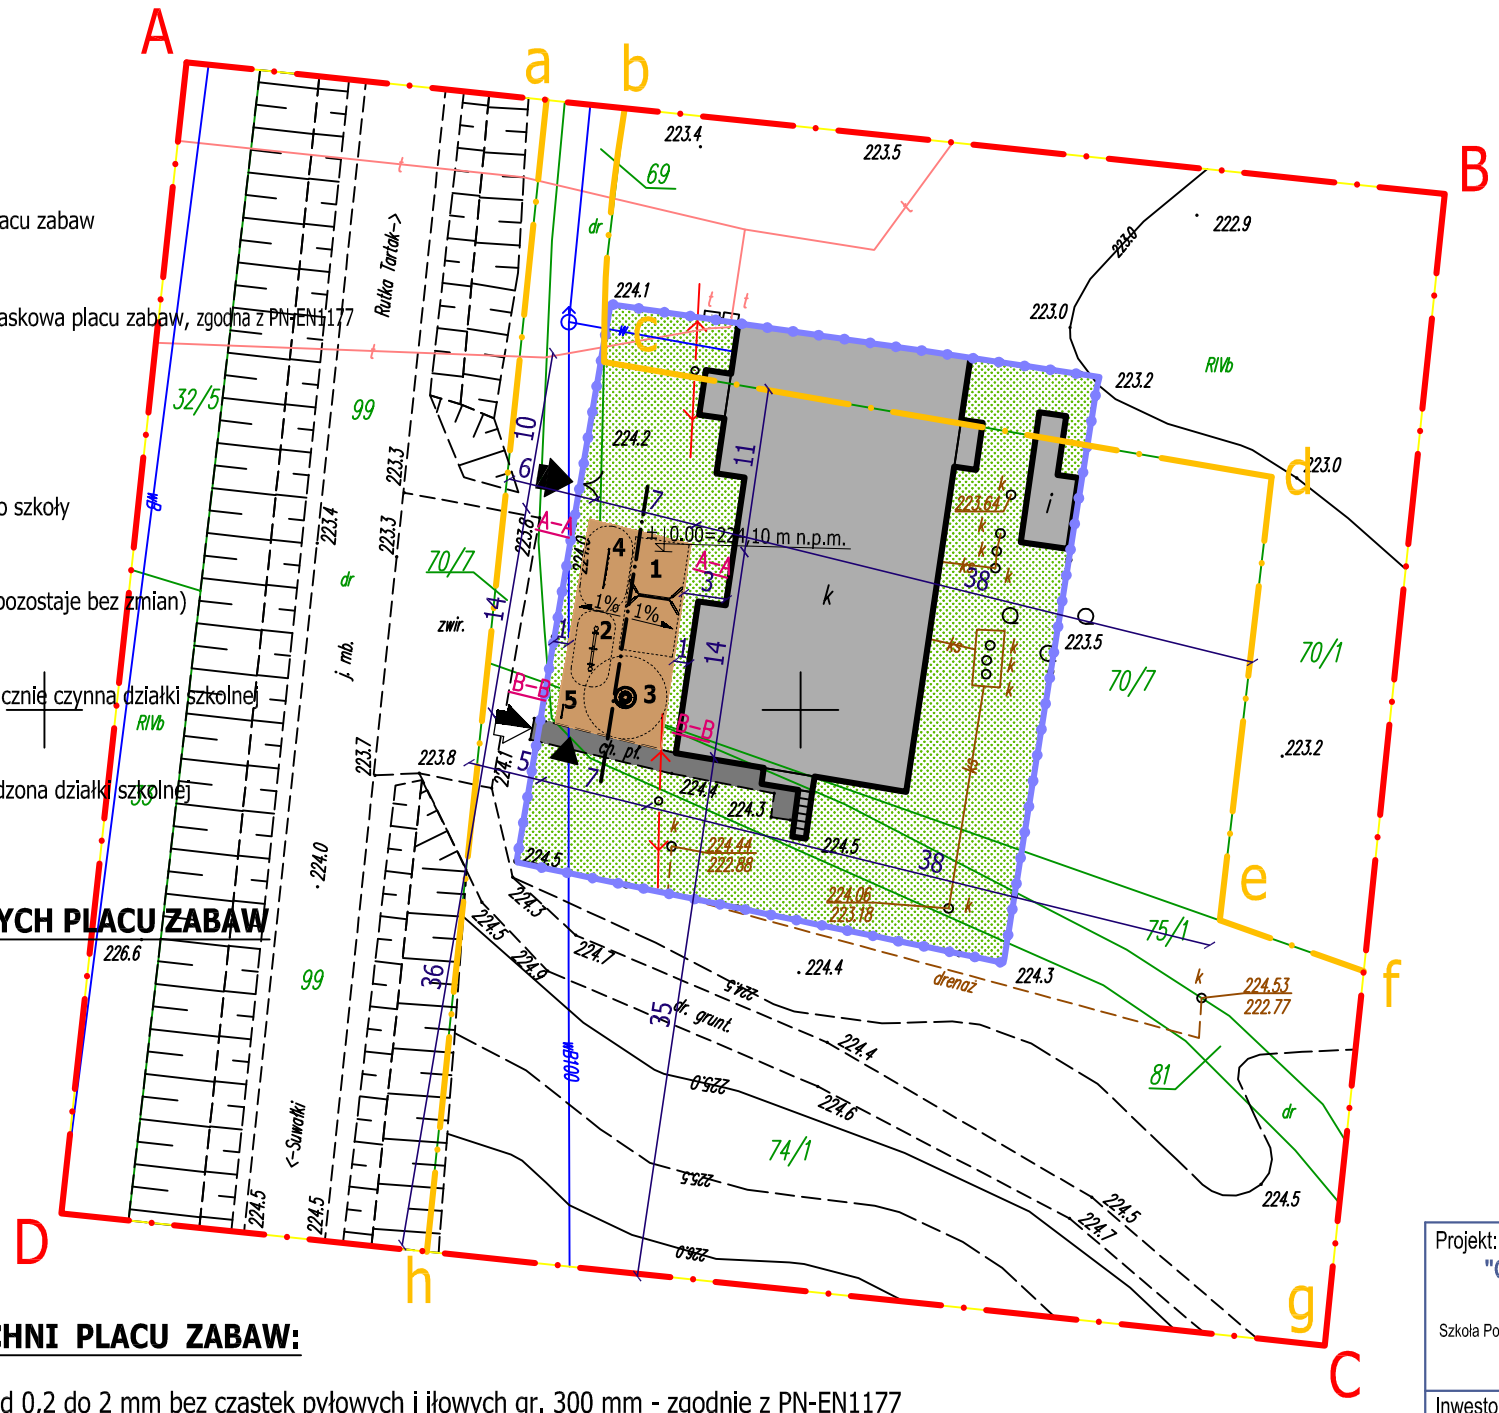

SPIS URZĄDZEŃ ZABAWOWYCH PLACU ZABAW
(stan projektowany):

1 - huśtawka podwójna
2 - huśtawka wagowa
3 - karuzela tarczowa
4 - ścianka wspinaczkowa mała
5 - tablica z regulaminem

KONSTRUKCJA NAWIERZCHNI PLACU ZABAW:

1. **PIASEK** - wielkość ziarna od 0,2 do 2 mm bez cząstek pyłowych i iłowych gr. 300 mm - zgodnie z PN-EN1177
2. **GEOTKANINA -** 140 gr/m²
3. **WARSTWA ODSĄCZAJĄCA Z KRUSZYWA -** współczynnik K>10 m/d gr. 5 cm, CBR>20%
4. **PODŁOŻE GRUNTOWE G1 -** E>100 MPa

UWAGA:

Przed rozpoczęciem prac budowlanych należy zweryfikować wszystkie wymiary bezpośrednio na placu budowy. Teren odpowiednio zabezpieczyć i wydzielić od części użytkowania szkoły. Wszystkie prace budowlane wykonywać ze szczególną ostrożnością ze względu na bezpośrednie sąsiedztwo szkoły.

Projekt:
"GMINA JELENIEWO ROZWIJA EDUKACJĘ PRZEDSZKOLNĄ"
Szkoła Podstawowa w Gulbieniszkach,Gulbieniszki 27, 16-404 Jeleniewo, powiat suwalski, województwo podlaskie,
działki geod. nr: 69, 70/7, 74/1, 75/1, 81

Inwestor: Gmina Jeleniewo, ul. Słoneczna 3, 16-404 Jeleniewo, powiat suwalski, województwo podlaskie

Projekt: Biuro Obsługi Inwestycji
Arkadiusz Papadopulos
ul. Gołdapska 22, 19-400 Olecko

Projektant:	Nr uprawnień:	Podpis:
Magdalena Barbara Beczak	MA/021/05	
Arkadiusz Papadopulos	WAM/0127/POOK/07	

Tytuł rysunku:
"PROJEKT ZAGOSPODAROWANIA TERENU"

Skala:	Data:	Rysował:	Nr rys.:	Str.
1:500	21.07.2014 r.	A.P.	1	