


NAWIERZCHNIA
 PROJEKTOWANA ———
 RZĘDNA ISTNIEJĄCEGO
 TERENU ———
 WARSTWA HUMUSU
 WARSTWY PODBUDOWY - - -
 skala pionowa 1:50
 skala pozioma 1:100
 PP=215.00 n.p.m.
 Rzędna proj. niwelety
 Rzędna terenu
 Odległości

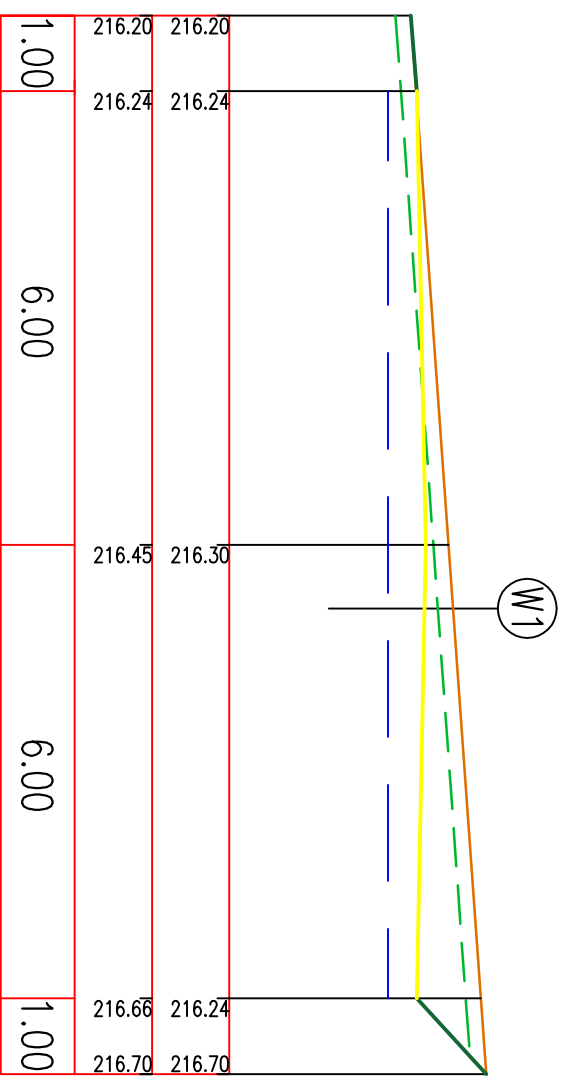


A-A

UKŁAD WARSTW PODBUDOW - W1

NAWIERZCHNIA POLURETANOWA typu EPDM ET gr.45mm zgodnie z PN-EN1177 -
 płyty o wymiarach 50x50x4,5cm w kolorze czerwonym
 WARSTWA KLINUJĄCA Z KRUSZYWA ŁAMANEGO - FRAKCJA D0 31,5mm gr.5cm
 WARSTWA KONSTRUKCYJNA Z KRUSZYWA ŁAMANEGO - FRAKCJA 31,5mm -
 65mm -gr.10cm
 WARSTWA PODBUDOWY gr.10cm - kruszywo naturalne (POSPOLAK)
 WARSTWA ODSĄCZAJĄCA Z KRUSZYWA współczynnika $K > 10m/d$ gr.10cm, CBR>20%
 PODŁOŻE GRUNTOWE G1 E>100MPa

NAWIERZCHNIA
 PROJEKTOWANA ———
 RZĘDNA ISTNIEJĄCEGO
 TERENU ———
 WARSTWA HUMUSU
 WARSTWY PODBUDOWY - - -
 skala pionowa 1:50
 skala pozioma 1:100
 PP=215.00 n.p.m.
 Rzędna proj. niwelety
 Rzędna terenu
 Odległości

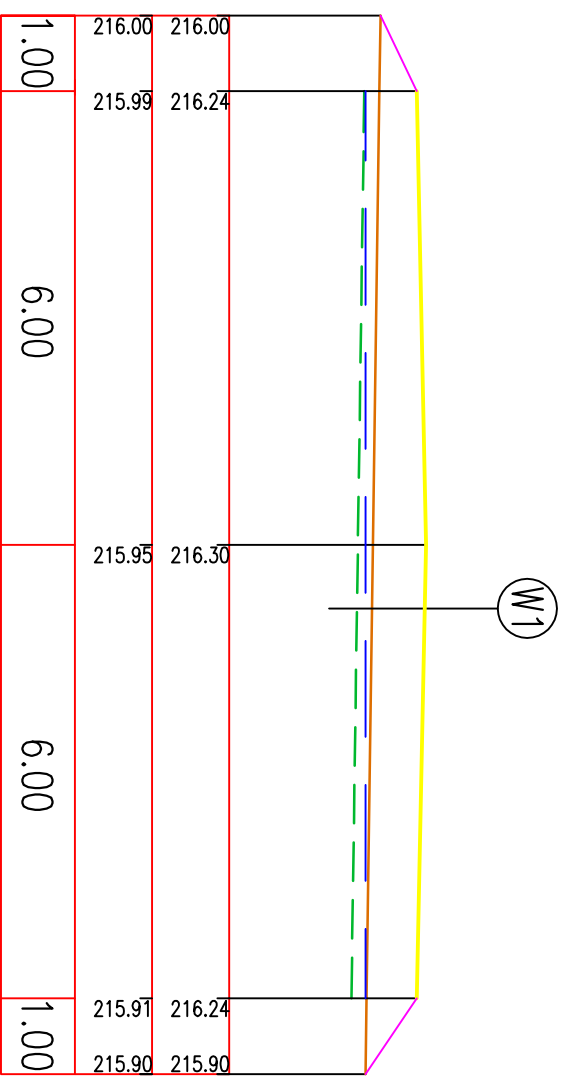

B-B

Projekt: **"GMINA JELENIEWO ROZWIJA EDUKACJĘ PRZEDSZKOLNĄ"**
 Biblioteka Publiczna w Jeleniewie, ul. Sportowa 1a,
 16-404 Jeleniewo, powiat suwalski, województwo
 podlaskie, działka geod. nr 51
 Inwestor:
 Gmina Jeleniewo, ul. Słoneczna 3, 16-404 Jeleniewo,
 powiat suwalski, województwo podlaskie
 Projekt: Biuro Obsługi Inwestycji
 Arkadiusz Papadopoulos
 ul. Goldapska 22, 19-400 Olecko
 Projektant: Nr uprawnień: Podpis:
 Magdalena Barbara Beczak MA/02/105
 Arkadiusz Papadopoulos WAM/0127/POOK/07
 Tytuł rysunku: **"PRZEKROJE POPRZECZNE"**
 Skala: 1:100 Data: 21.07.2014 r. Rysował: A.P. Nr rys.: 2 Str.: