


NAWIERZCHNIA  
 PROJEKTOWANA ———  
 RZĘDNA ISTNIEJĄCEGO  
 TERENU ———  
 WARSTWA HUMUSU  
 WARSTWY PODBUDOWY - - -  
 skala pionowa 1:50  
 skala pozioma 1:100  
 PP=223.00 n.p.m.  
 Rzędna proj. niwelety  
 Rzędna terenu  
 Odległości

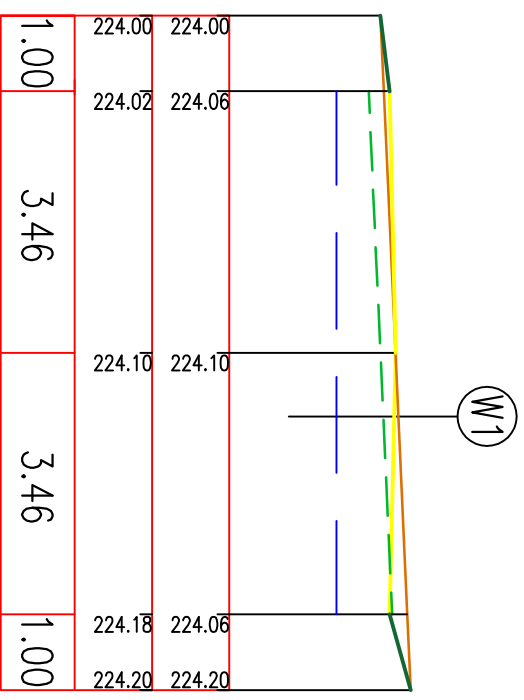


A-A

UKŁAD WARSTW PODBUDOW - W1

PIASEK – WIELKOŚĆ ZIARNA OD 0,2 DO 2 mm bez cząstek pyłowych i ilowych  
 gr.300mm – zgodne z PN-EN1177  
 Geotkanina 140g/m<sup>2</sup>  
 WARSTWA ODSĄCZAJĄCA Z KRUSZYWA współczynnikiem K>10m/d gr.5cm, CBR>20%  
 PODŁOŻE GRUNTOWE G1 E>100MPa

NAWIERZCHNIA  
 PROJEKTOWANA ———  
 RZĘDNA ISTNIEJĄCEGO  
 TERENU ———  
 WARSTWA HUMUSU  
 WARSTWY PODBUDOWY - - -  
 skala pionowa 1:50  
 skala pozioma 1:100  
 PP=215.00 n.p.m.  
 Rzędna proj. niwelety  
 Rzędna terenu  
 Odległości

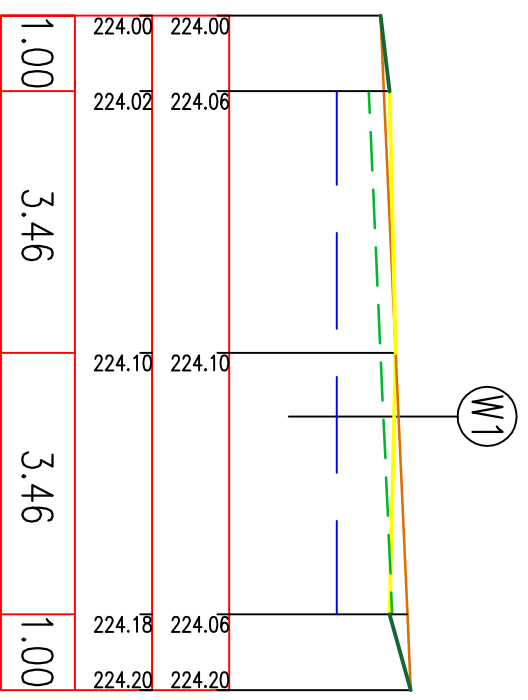

B-B

Projekt:  
**"GMINA JELENIEWO ROZWIJA  
 EDUKACJĘ PRZEDSZKOLNĄ"**  
 Szkoła Podstawowa w Gubieniżkach, Gubieniżski 27, 16-404  
 Jeleniewo, powiat suwalski, województwo podlaskie,  
 działki geod. nr: 69, 70/7, 74/1, 75/1, 81  
 Inwestor:  
 Gmina Jeleniewo, ul. Stoneczna 3, 16-404 Jeleniewo,  
 powiat suwalski, województwo podlaskie  
 Projekt:  
 Biuro Obsługi Inwestycji  
 Arkadiusz Papadopoulos  
 ul. Goldapska 22, 19-400 Olecko  
 Projektant:  
 Magdalena Barbara Beczak  
 Nr uprawnień:  
 MA/02/105  
 Podpis:  
 Arkadiusz Papadopoulos  
 WAM/0127/POOK/07  
 Tytuł rysunku:  
**"PRZEKROJE POPRZECZNE"**  
 Skala: 1:100  
 Data: 21.07.2014 r.  
 Rysował: A.P.  
 Nr rys.: 2  
 Str.: