


NAWIERZCHNIA  
 PROJEKTOWANA ———  
 RZĘDNA ISTNIEJĄCEGO  
 TERENU ———  
 WARSTWA HUMUSU  
 WARSTWY PODBUDOWY - - -  
 skala pionowa 1:50  
 skala pozioma 1:100  
 PP=215.00 n.p.m.  
 Rzędna proj. niwelety  
 Rzędna terenu  
 Odległości

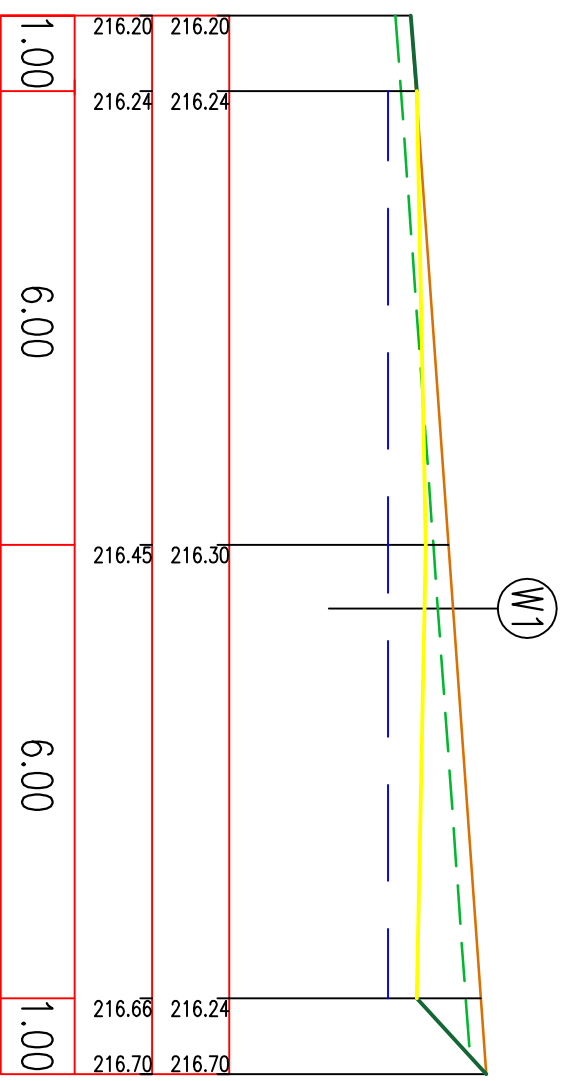


A-A

**UKŁAD WARSTW PODBUDOWY - W1**

PIASEK - WIELKOŚĆ ZIARNA OD 0,2 DO 2 mm bez cząstek pływających i fiłowych  
 gr.300mm - zgodnie z PN-EN1177  
 Geokamnio 140gr/m<sup>2</sup>  
 WARSTWA ODSĄCZAJĄCA Z KRUSZYWA współczynniki k>10m/d gr.5cm, GBR>20%  
 PODŁOŻE GRUNTOWE G1 E>100MPa

NAWIERZCHNIA  
 PROJEKTOWANA ———  
 RZĘDNA ISTNIEJĄCEGO  
 TERENU ———  
 WARSTWA HUMUSU  
 WARSTWY PODBUDOWY - - -  
 skala pionowa 1:50  
 skala pozioma 1:100  
 PP=215.00 n.p.m.  
 Rzędna proj. niwelety  
 Rzędna terenu  
 Odległości

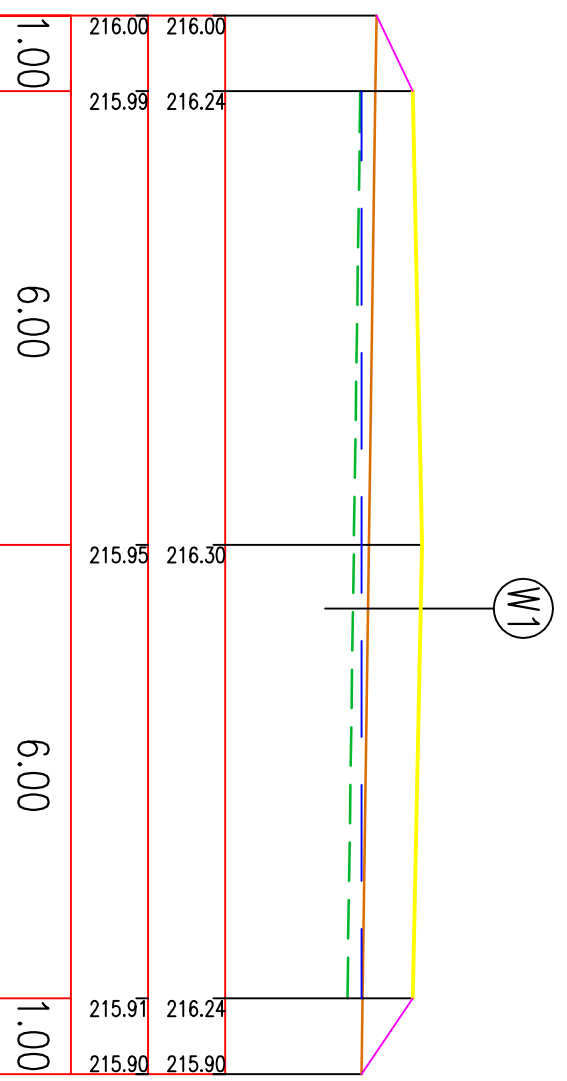

B-B

Projekt: **"GMINA JELENIEWO ROZWIJA EDUKACJĘ PRZEDSZKOLNĄ"**  
 Biblioteka Publiczna w Jeleniewie, ul. Sportowa 1a,  
 16-404 Jeleniewo, powiat suwalski, województwo  
 podlaskie, działka geod. nr 51  
 Inwestor:  
 Gmina Jeleniewo, ul. Słoneczna 3, 16-404 Jeleniewo,  
 powiat suwalski, województwo podlaskie  
 Projekt:  
 Biuro Obsługi Inwestycji  
 Arkadiusz Papadopoulos  
 ul. Goldapska 22, 19-400 Olecko  
 Projektant:  
 Magdalena Barbara Beczak  
 Nr uprawnień:  
 MA/02/105  
 Podpis:  
 Arkadiusz Papadopoulos  
 WAM/0127/POOK/07  
 Tytuł rysunku:  
**"PRZEKROJE POPRZECZNE"**  
 Skala: 1:100  
 Data: 21.07.2014 r.  
 Rysował: A.P.  
 Nr rys.: 2  
 Str.: