



ZJAZD GOSPODARCZY W WYKOPIE

SKALA 1:100

RYS. NR D-4.1

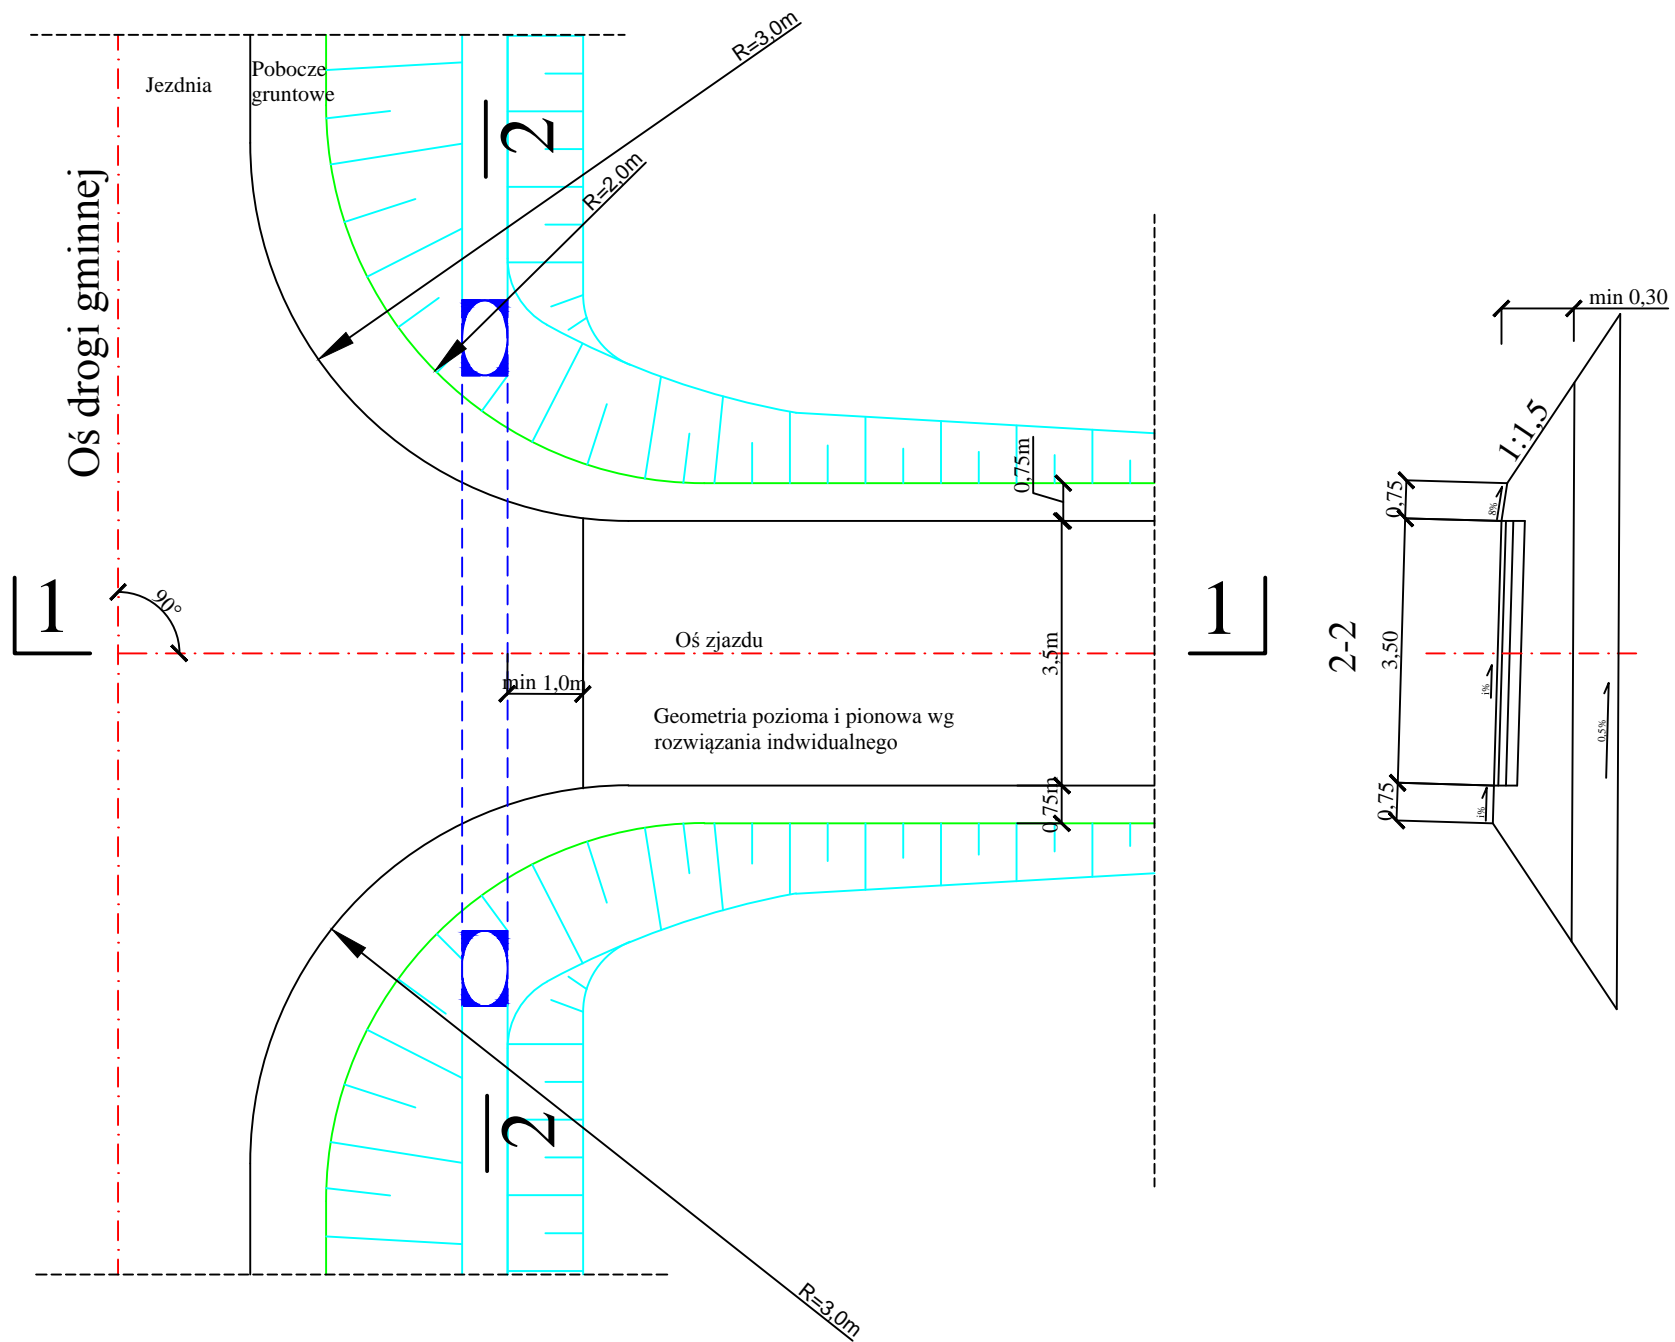

PRZEKRÓJ 1-1

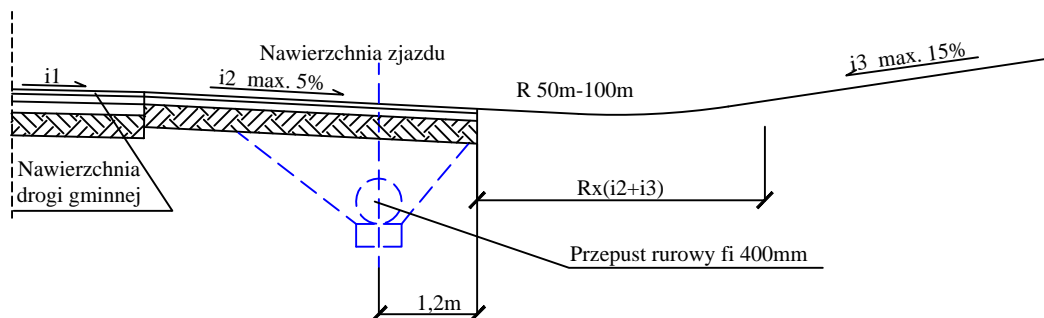

ZASTOSOWANIE:
Do obsługi terenów rolnych i zabudowań
o charakterze gospodarczym

| PROJEKTOWANIE I NADZORY - RENATA STANKIEWICZ 16-400 SUWAŁKI, UL. ELCKA 23 | | | |
|--|---|--------------------------------------|--------------------|
| OBIEKT ADRES | PRZEBUDOWA(MODERNIZACJA) DROGI GMINNEJ 101775B CZERONE BAGNO - SZURPIŁY KM 0+000 - KM 1+050,00 | | DATA 02.2015 |
| BRANŻA DROGOWA | inż. RENATA STANKIEWICZ | NUMER UPRAWNIENI PDL/0030/ZOOD/04 | PODPIS |
| | inż. MICHAŁ STANKIEWICZ | | |
| TYTUŁ RYS. | ZJAZD GOSPODARCZY W WYKOPIE | SKALA 1:100 | RYS. NR D - 4.1 |