
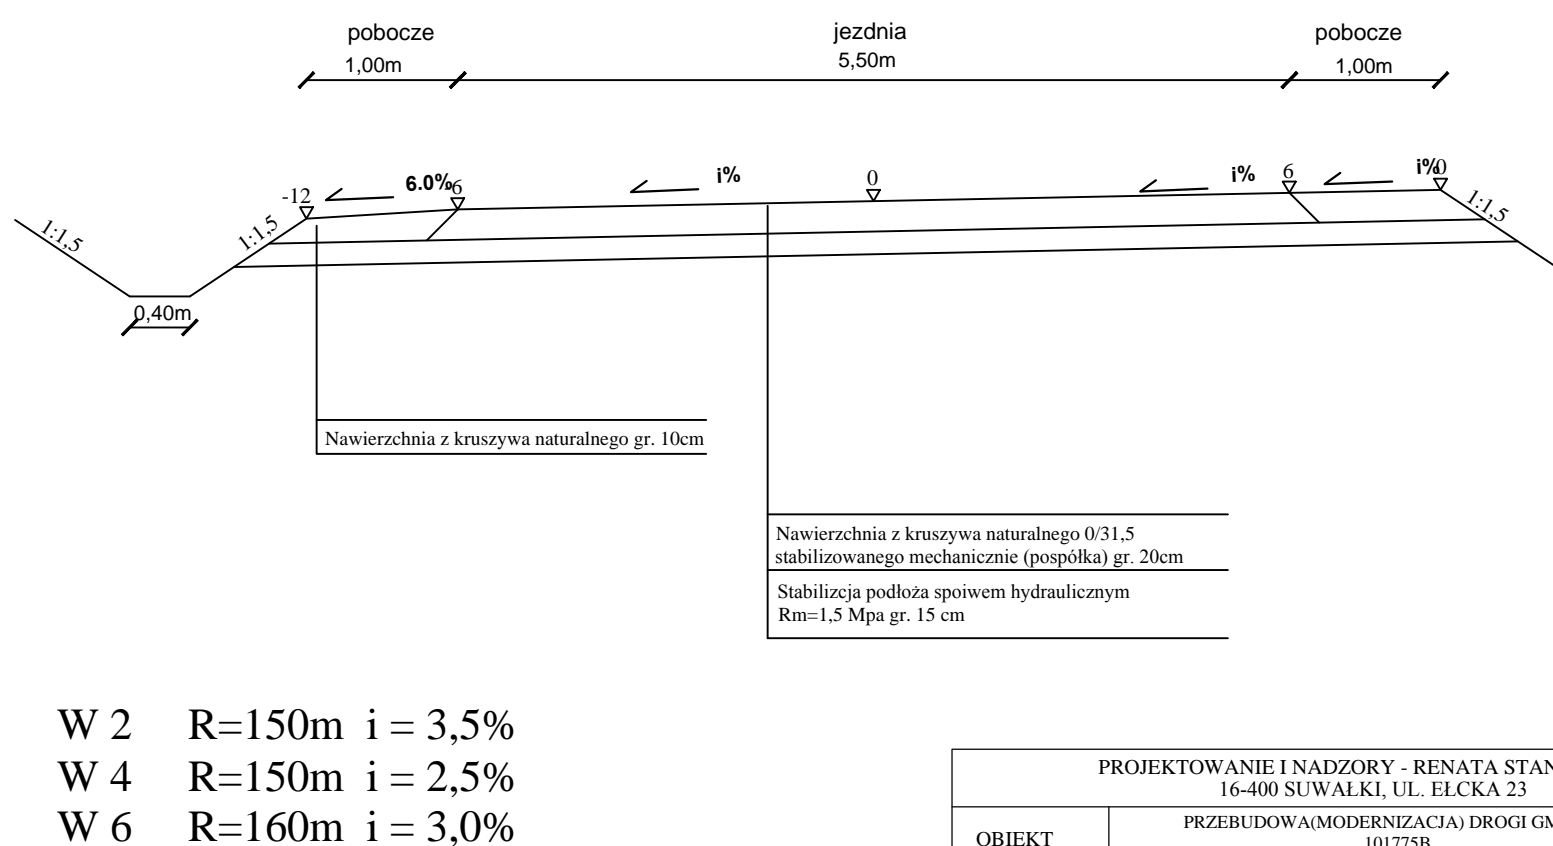


PRZEKROJE NORMALNE - KONSTRUKCYJNE

SKALA 1:50

PRZEKRÓJ NA ŁUKU BEZ POSZERZEŃ
 ODCINEK KM 0+000 - KM 0+848
 ODCINEK KM 0+946 - KM 1+1537,70

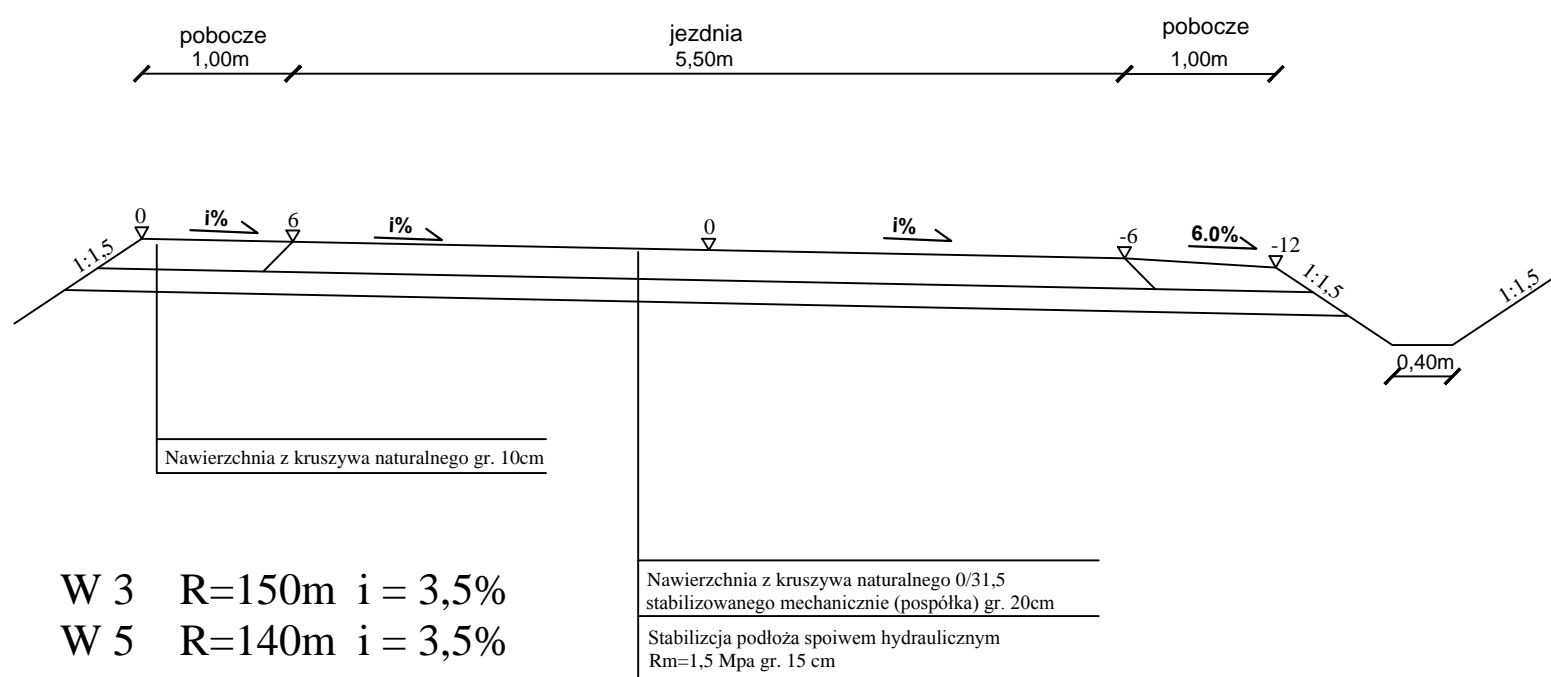

PROJEKTOWANIE I NADZORY - RENATA STANKIEWICZ 16-400 SUWAŁKI, UL. ELCKA 23			
OBIEKT ADRES	PRZEBUDOWA(MODERNIZACJA) DROGI GMINNEJ 101775B CZERONE BAGNO - SZURPIŁY KM 0+000 - KM 1+050,00		DATA 02.2015
BRANŻA DROGOWA	inż. RENATA STANKIEWICZ	NUMER UPRAWNIENI PDL/0030/ZOOD/04	PODPIS
	inż. MICHAŁ STANKIEWICZ		
TYTUŁ RYS.	PRZEKROJE NORMALNE - KONSTRUKCYJNE	SKALA 1:50	RYS. NR D - 3.0