


PRZEKROJE NORMALNE - KONSTRUKCYJNE


SKALA 1:50

RYS. NR D-3.1

PRZEKRÓJ NA PROSTEJ I NA ŁUKU
 ODCINEK KM 0+000 - KM 0+848
 ODCINEK KM 0+946 - KM 1+1537,70

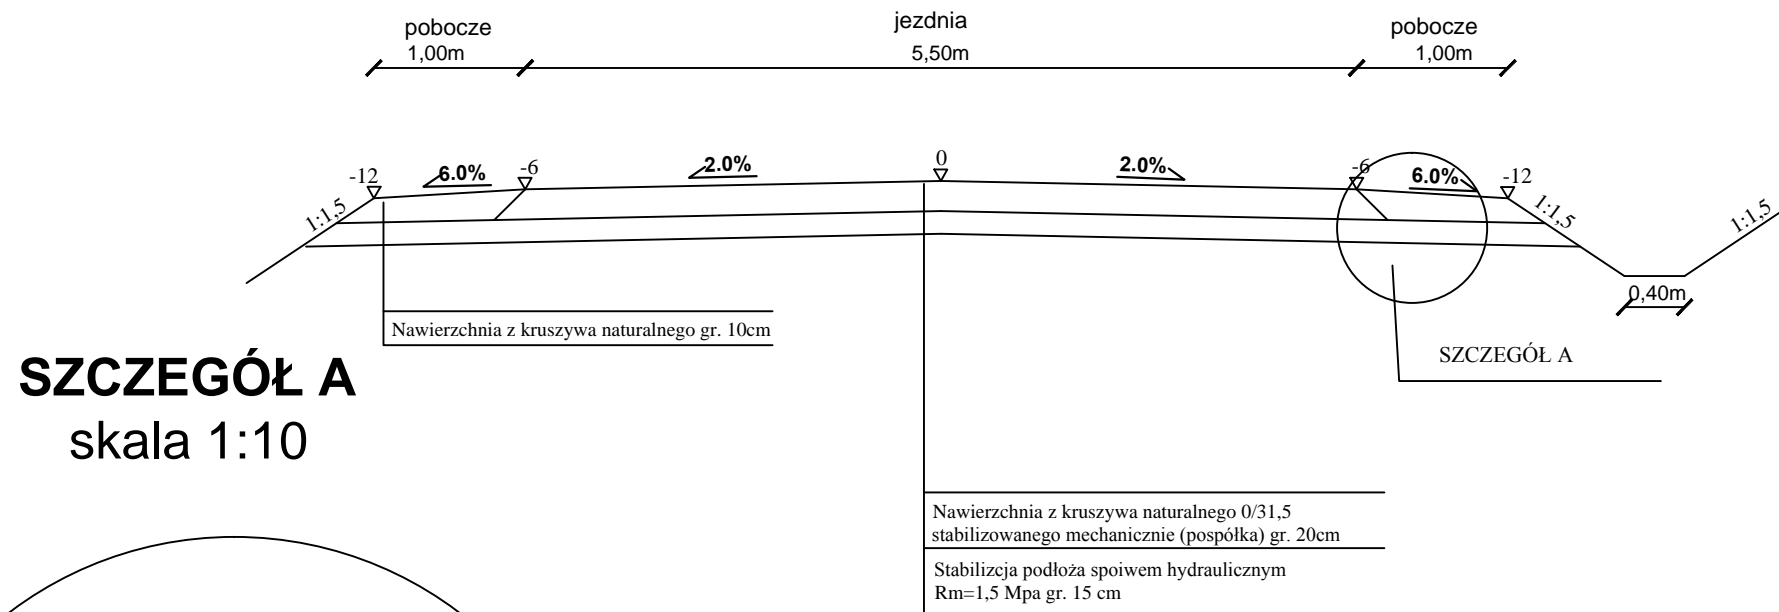

SZCZEGÓŁ A
 skala 1:10

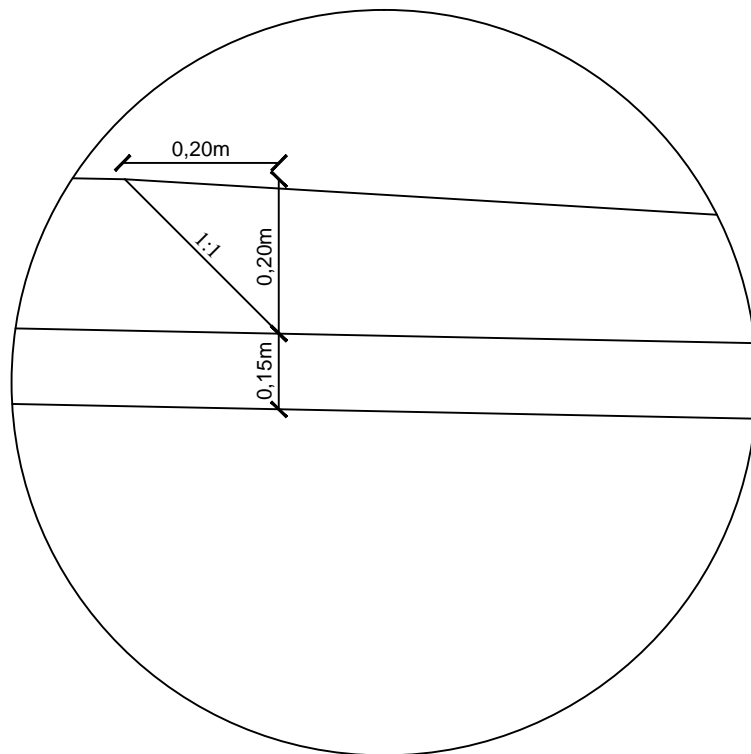

Spadek daszkowy na łukach:
 W 1 R=400m

PROJEKTOWANIE I NADZORY - RENATA STANKIEWICZ 16-400 SUWAŁKI, UL. ELCKA 23			
OBIEKT ADRES	PRZEBUDOWA(MODERNIZACJA) DROGI GMINNEJ 101775B CZERONE BAGNO - SZURPIŁY KM 0+000 - KM 1+050,00		DATA 02.2015
BRANŻA DROGOWA		NUMER UPRAWNIENI	PODPIS
	inż. RENATA STANKIEWICZ	PDL/0030/ZOOD/04	
	inż. MICHAŁ STANKIEWICZ		
TYTUŁ RYS.	PRZEKROJE NORMALNE - KONSTRUKCYJNE	SKALA 1:50	RYS. NR D - 3.1