


PRZEKROJE NORMALNE - KONSTRUKCYJNE SKALA 1:50

PRZEKRÓJ NA ŁUKU W5
ODCINEK KM 0+848 - KM 0+946

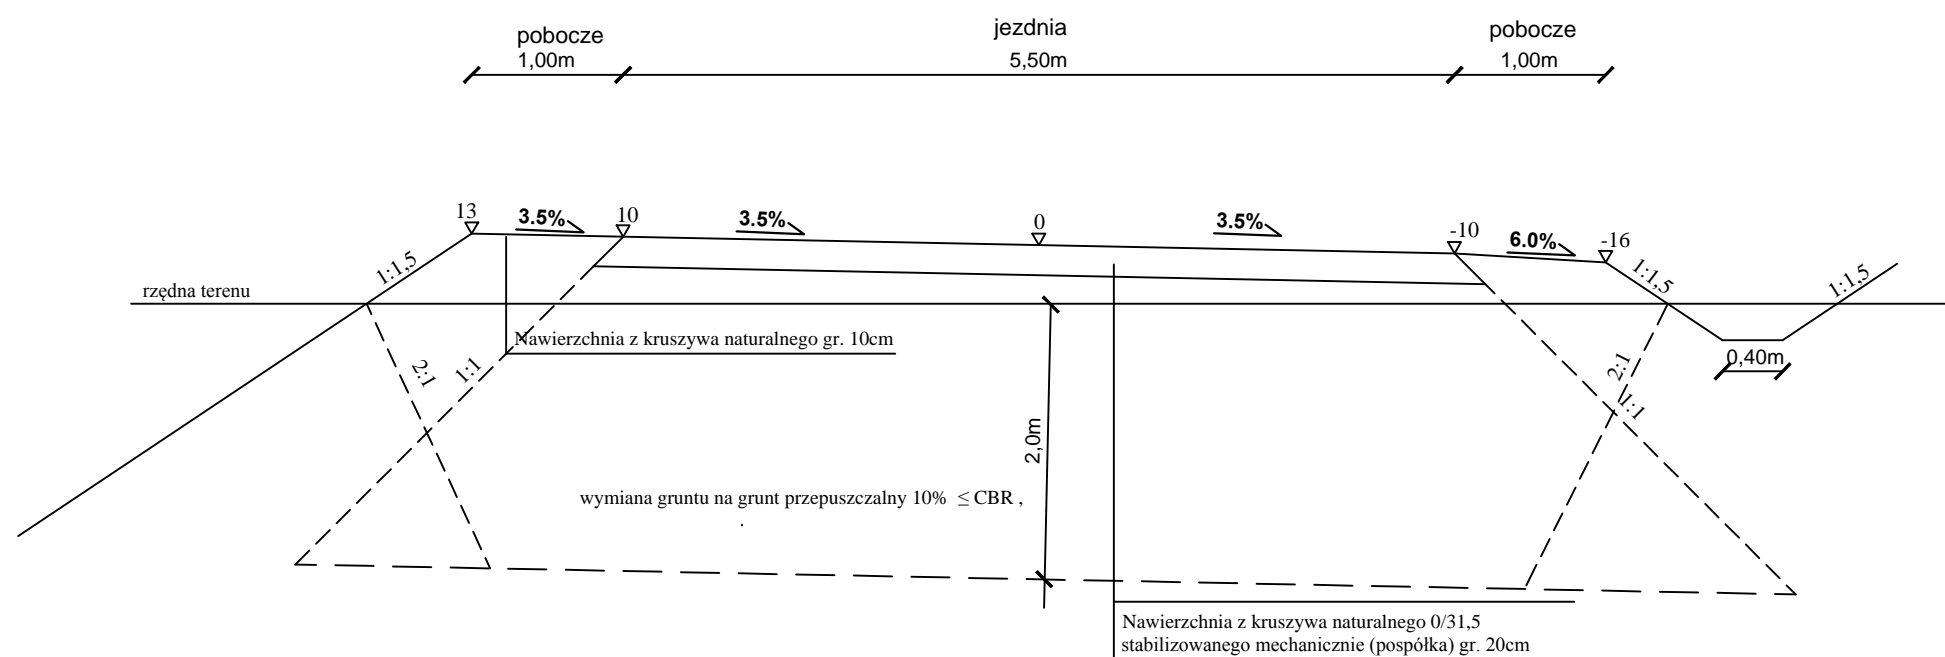

PROJEKTOWANIE I NADZORY - RENATA STANKIEWICZ 16-400 SUWAŁKI, UL. ELCKA 23			
OBIEKT ADRES	PRZEBUDOWA(MODERNIZACJA) DROGI GMINNEJ 101775B CZERONE BAGNO - SZURPIŁY KM 0+000 - KM 1+050,00	DATA 02.2015	
BRANŻA DROGOWA		NUMER UPRAWNIEŃ	PODPIS
		inż. RENATA STANKIEWICZ inż. MICHAŁ STANKIEWICZ	PDL/0030/ZOOD/04
TYTUŁ RYS.	PRZEKROJE NORMALNE - KONSTRUKCYJNE	SKALA 1:50	RYS. NR D - 3.2