


**PRZEPUST POD DROGĄ GMINNĄ
SKALA 1:50**

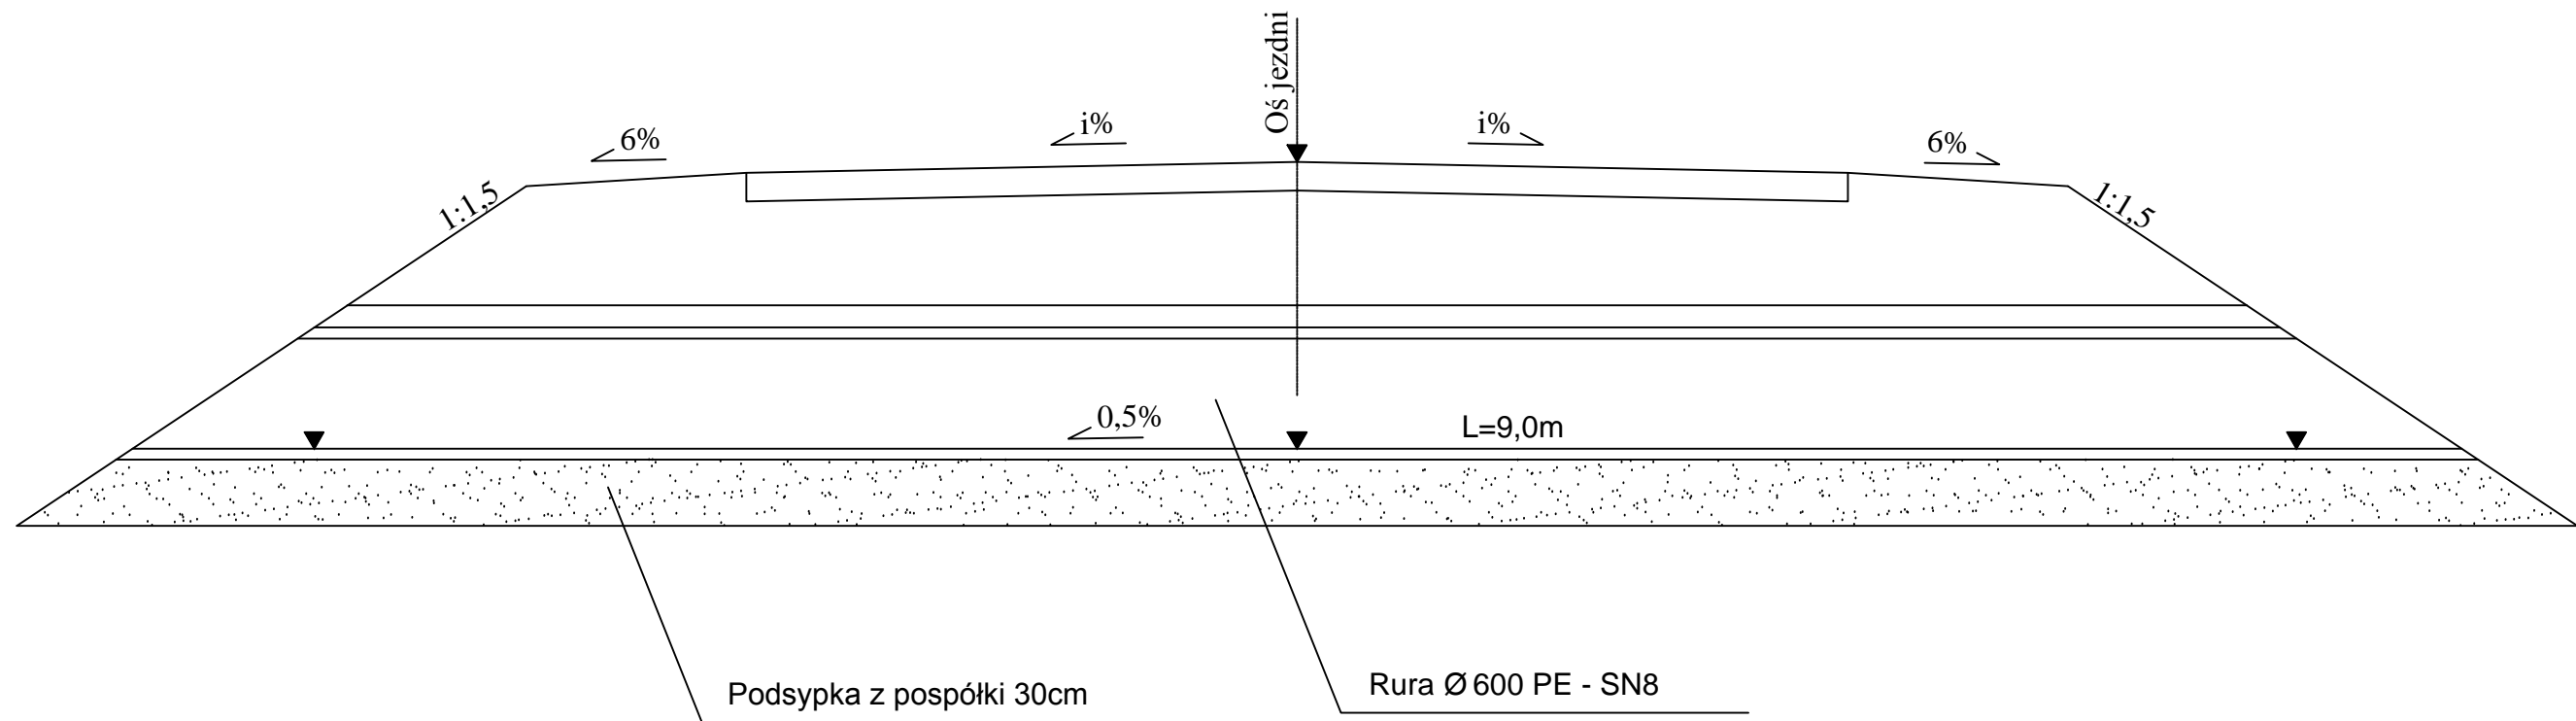

Przepust w km 0+006,90	rzędna wlotu 224,72	rzędna wylotu 224,68
Przepust w km 0+188,00	rzędna wlotu 229,72	rzędna wylotu 229,68
Przepust w km 0+349,10	rzędna wlotu 234,22	rzędna wylotu 234,18
Przepust w km 0+596,54	rzędna wlotu 232,12	rzędna wylotu 232,08
Przepust w km 0+754,70	rzędna wlotu 230,72	rzędna wylotu 230,68
Przepust w km 0+955,70	rzędna wlotu 228,32	rzędna wylotu 228,28

PROJEKTOWANIE I NADZORY - RENATA STANKIEWICZ 16-400 SUWAŁKI, UL. ELCKA 23			
OBIEKT ADRES	PRZEBUDOWA(MODERNIZACJA) DROGI GMINNEJ 101775B CZERONE BAGNO - SZURPIŁY KM 0+000 - KM 1+050,00		DATA 02.2015
BRANŻA DROGOWA	inż. RENATA STANKIEWICZ	NUMER UPRAWNIEŃ PDL/0030/ZOOD/04	PODPIS
	inż. MICHAŁ STANKIEWICZ	-	
TYTUŁ RYS.	PRZEPUST POD DROGĄ GMINNĄ	SKALA 1:50	RYS. NR D - 3.3