



# ZJAZD GOSPODARCZY W NASYPIE SKALA 1:100

RYS. NR D-4.0

## PLAN SYTUACYJNY

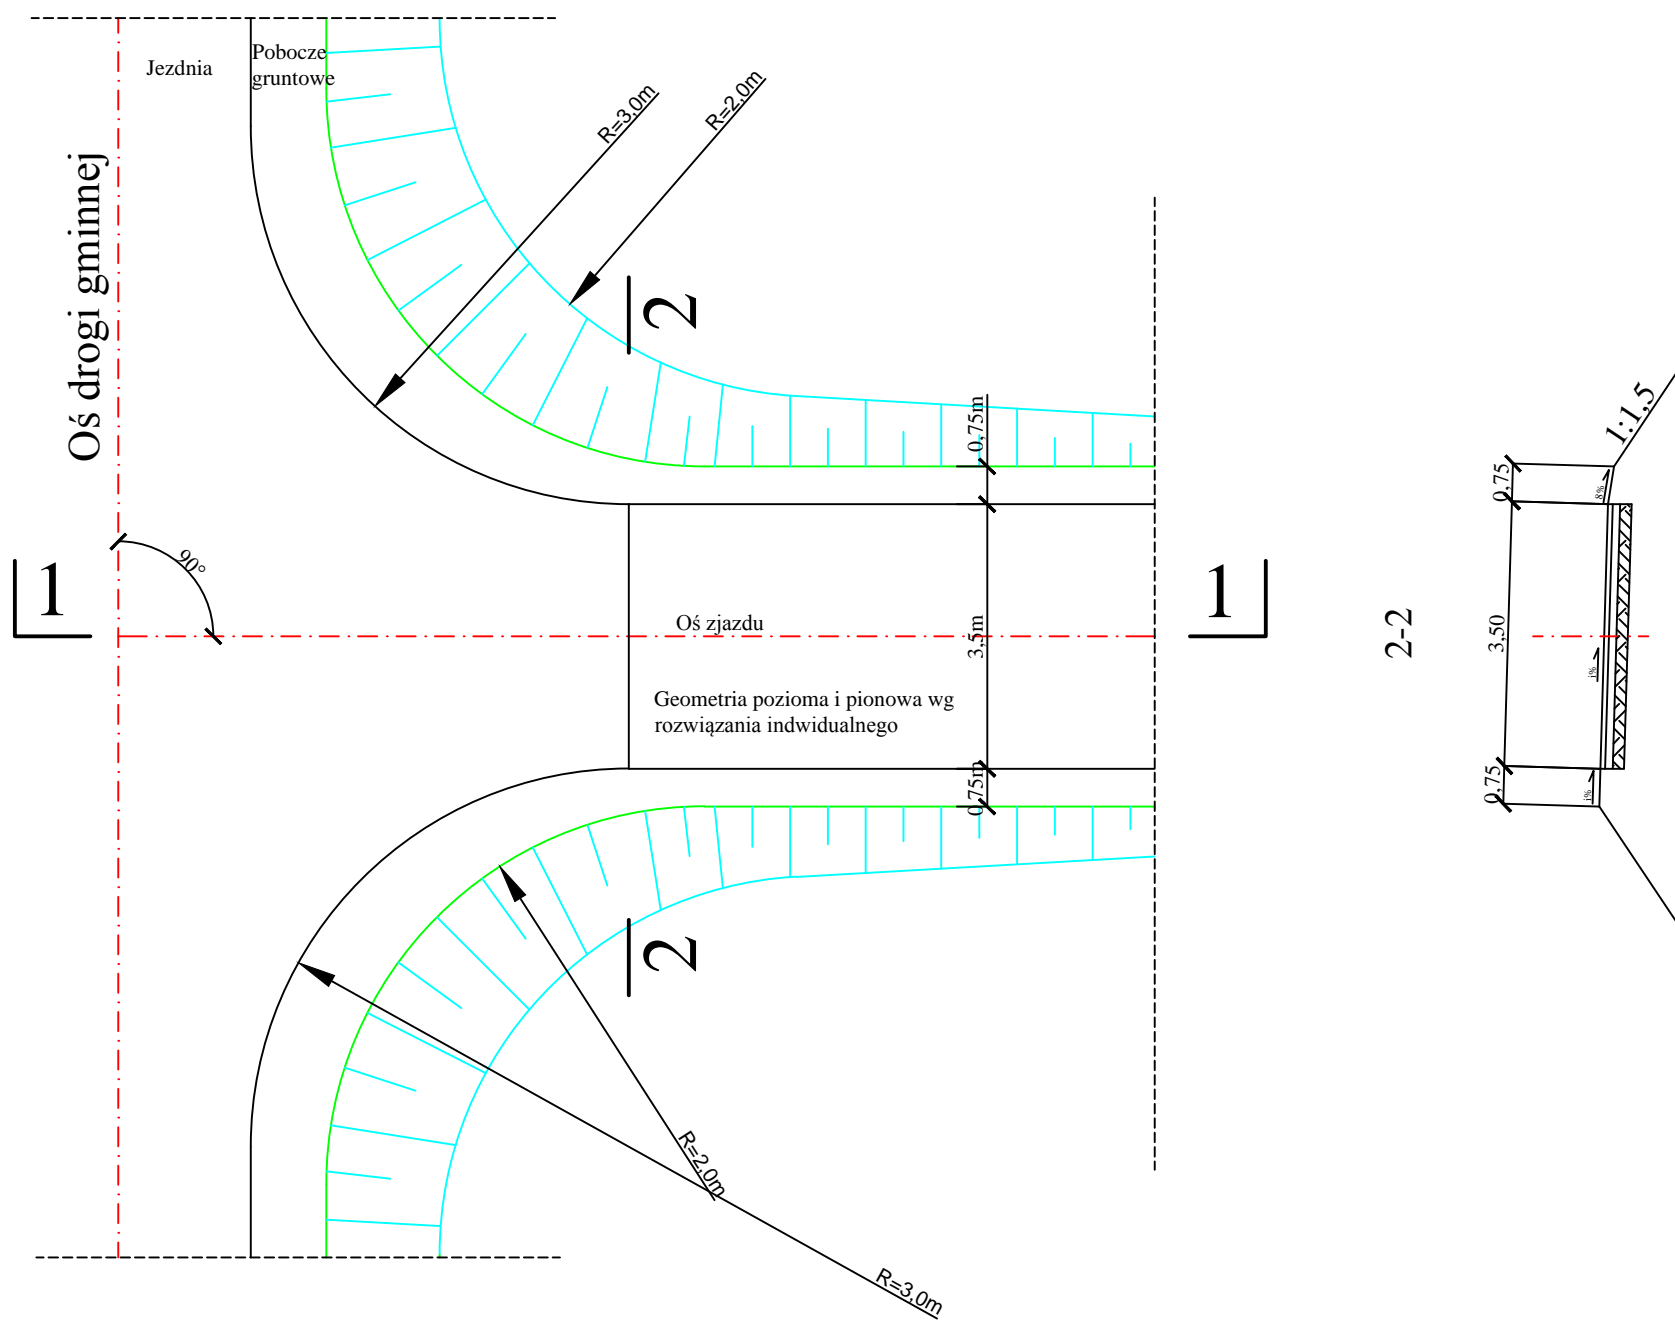

## PRZEKRÓJ 1-1

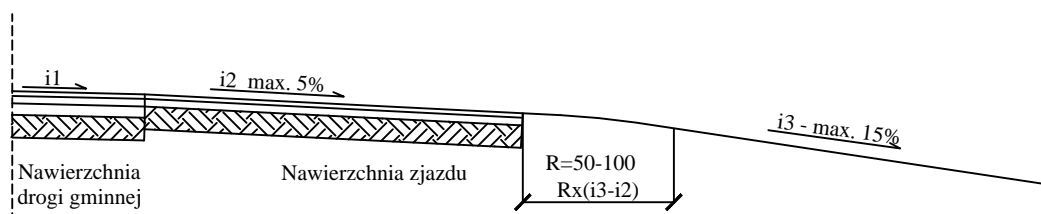

ZASTOSOWANIE:  
Do obsługi terenów rolnych i zabudowań  
o charakterze gospodarczym

PROJEKTOWANIE I NADZORY - RENATA STANKIEWICZ 16-400 SUWAŁKI, UL. ELCKA 23			
OBIEKT ADRES	PRZEBUDOWA(MODERNIZACJA) DROGI GMINNEJ 101775B CZERONE BAGNO - SZURPIŁY KM 0+000 - KM 1+050,00		DATA 02.2015
BRANŻA DROGOWA	inż. RENATA STANKIEWICZ	NUMER UPRAWNIENI PDL/0030/ZOOD/04	PODPIS
	inż. MICHAŁ STANKIEWICZ		
TYTUŁ RYS.	ZJAZD GOSPODARCZY W NASYPIE	SKALA 1:100	RYS. NR D - 4.0