



PRZEKROJE KONSTRUKCYJNE
SKALA 1:50

PRZEKRÓJ DROGOWY NA PROSTEJ
SKALA 1:50

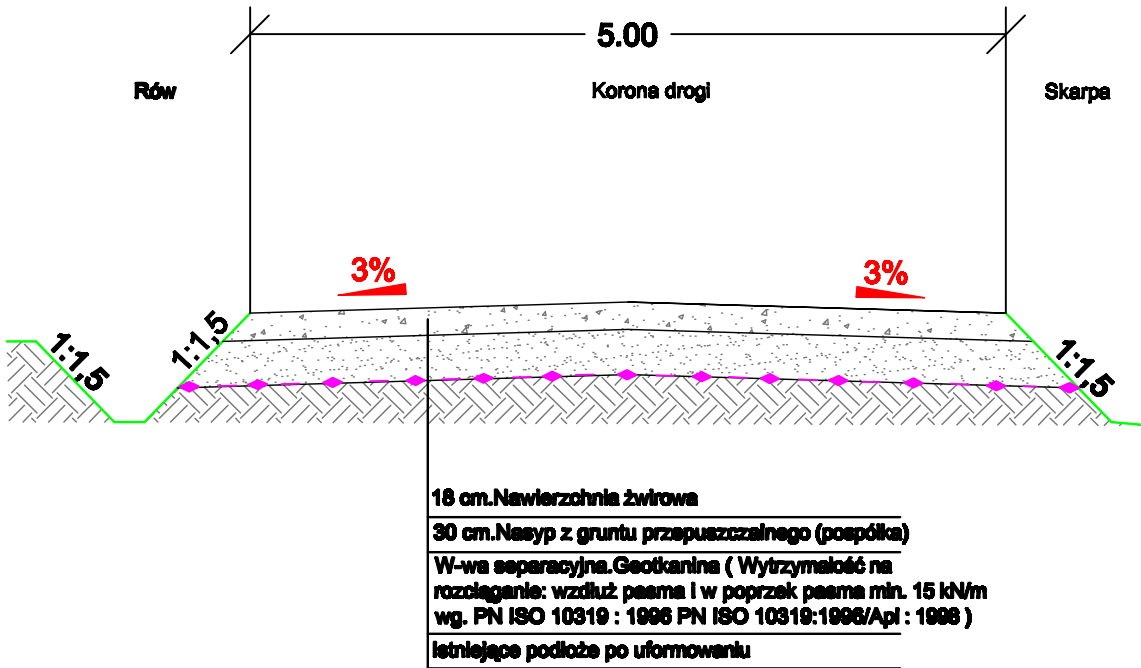

PRZEKRÓJ DROGOWY NA ŁUKACH
SKALA 1:50

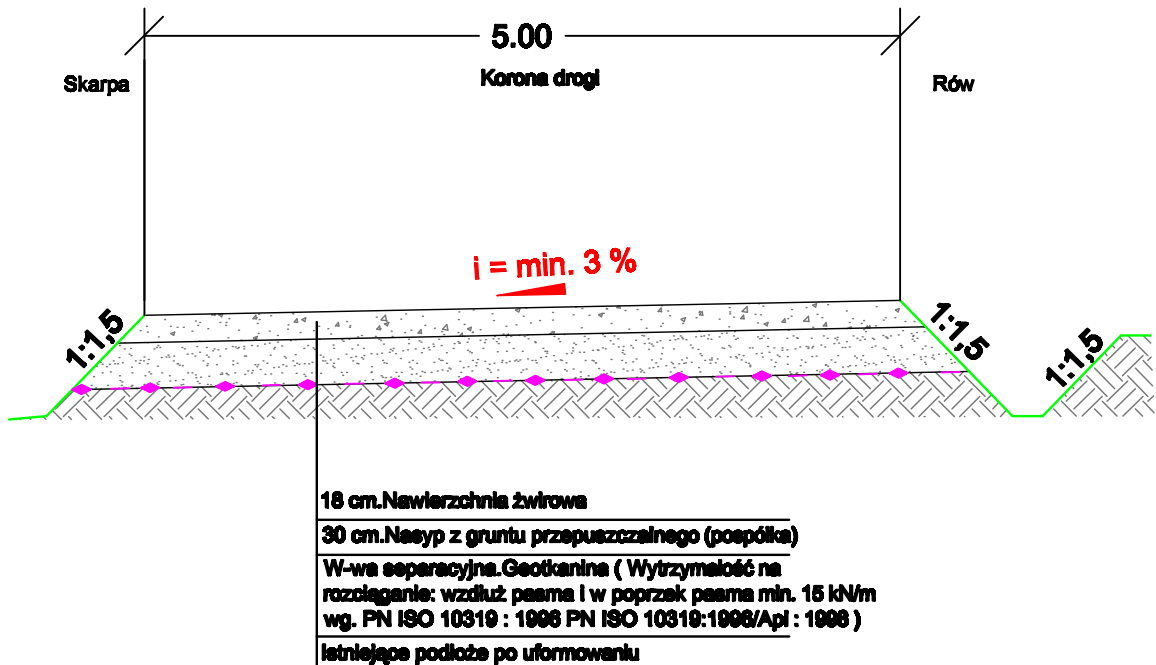

PROJEKTOWANIE I NADZORY RENATA STANKIEWICZ 16-400 SUWAŁKI, UL. BŁĘCKA 23			
OBIEKT ADRRES	„MODERNIZACJA (UNOWOCZEŚNIENIE) DROGI GMINNEJ NR 101767B SZURPEŁY-WODZIEŁKI W KM OD 4+395 DO 2+995 W MIEJSCOWOŚCI WODZIEŁKI gm. JELENIEWO	DATA 07.2012	
	Branża drogowa	Numer uprawnień	Podpis
Projektant	inż. RENATA STANKIEWICZ	PDL/0090/ZOOD/04	
TYTUŁ RYS.	PRZEKROJE KONSTRUKCYJNE	SKALA 1:50	RYS. NR D-2