


ZJAZD SKALA 1:100

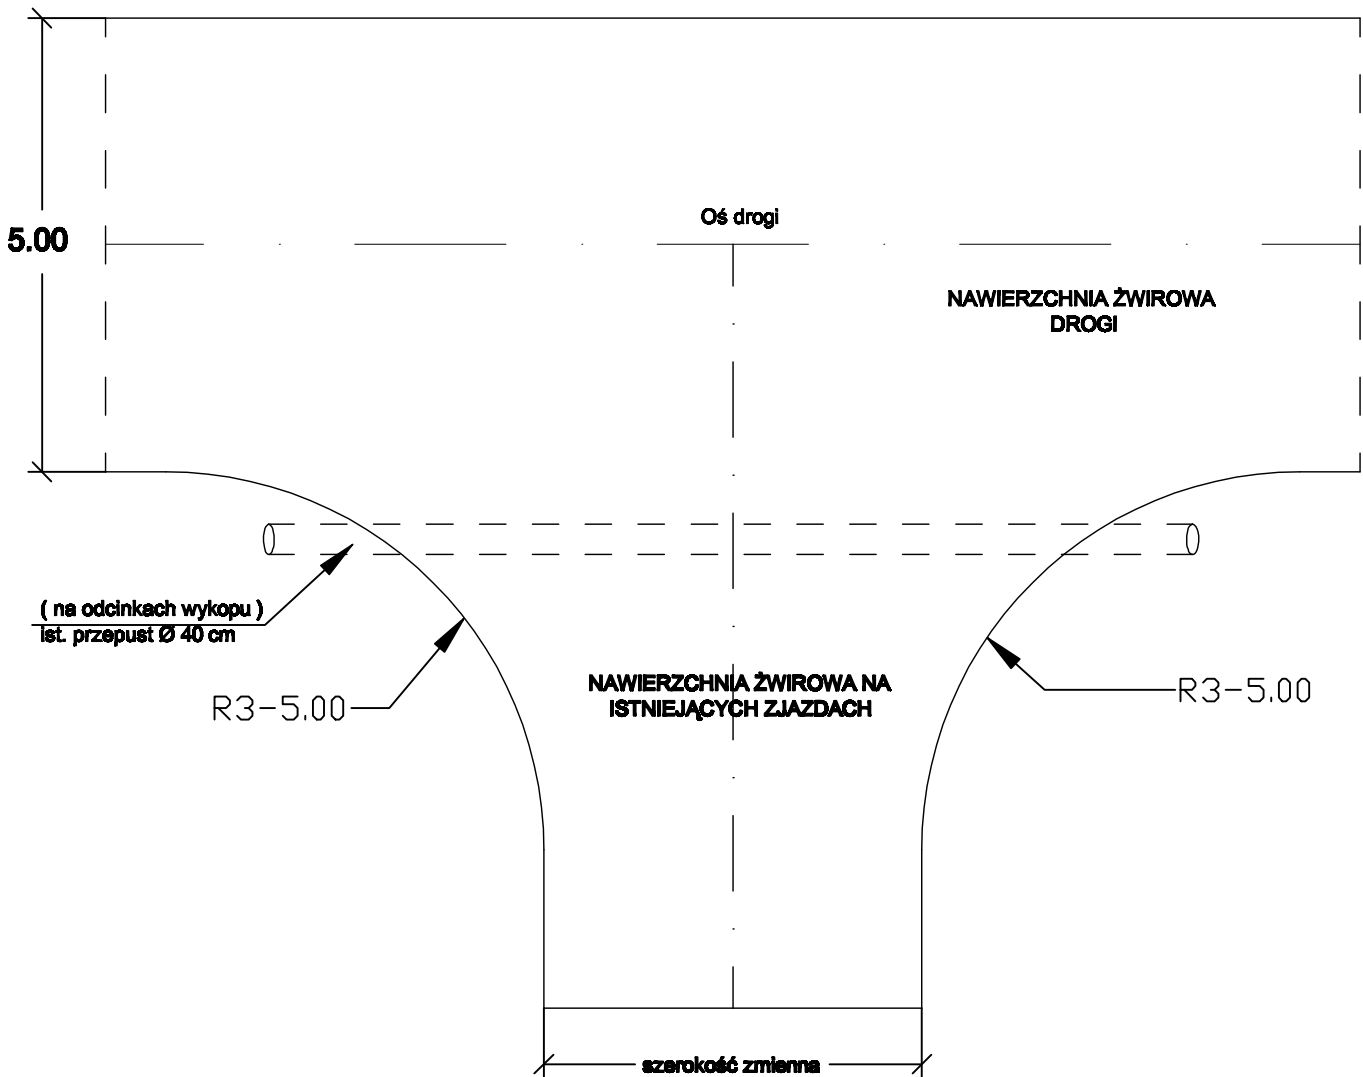

PROJEKTOWANIE I NADZORY RENATA STANKIEWICZ 16-400 SUWAŁKI, UL. BĘCKA 23			
OBIEKT ADRES	„MODERNIZACJA (UNOWOCZEŚNIENIE) DROGI GMINNEJ NR 101767B SZURPIŁY-WODZIELKI W KM OD 4+395 DO 2+995 W MIEJSCOWOŚCI WODZIELKI gm. JELENIEWO		DATA 07.2012
	Branża drogowa	Numer uprawnień	Podpis
Projektant	inż. RENATA STANKIEWICZ	PDL/0030/ZOOD/04	
TYTUŁ RYS.	ZJAZD	SKALA 1:100	RYŚ.NR D-3