ŁĄCZY RYS NR S2.3

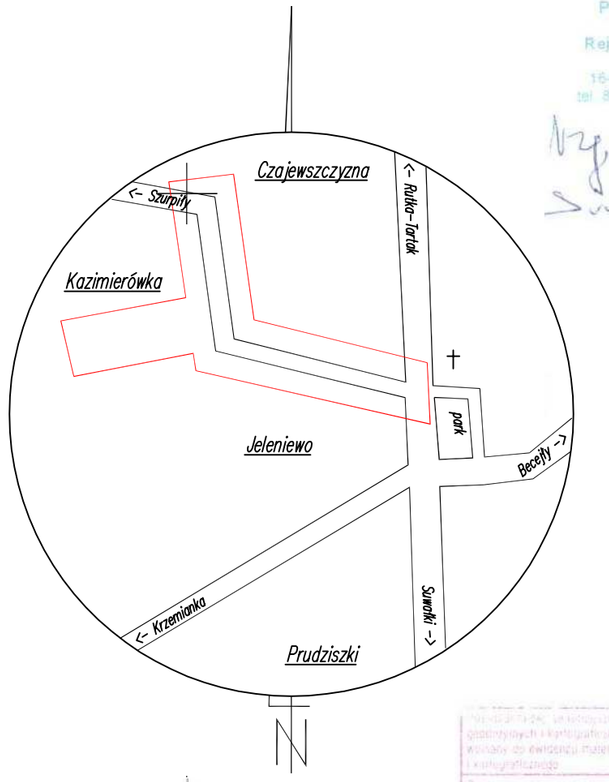

PGE Dystrybucja S.A.
Oddział Białystok
Rejon Energetyczny Suwałki
16-400 Suwałki, ul. Piaskowa 1
tel. 85 676 65 50, fax 85 676 65 79

Nr 193/12/2015
Suwałki, 3.12.2015

Rejon Energetyczny Suwałki
Wydział Majątku Sieciowego
Specjalista ds. sieci
Ryszard Leńkowski

Dokumentacja była przedmiotem narady koordynacyjnej przeprowadzonej w dniu 2015-12-08 w Starostwie Powiatowym w Suwałkach znak sprawy: GKN.6630.102.2015

Z up. STAROSTY
mgr inż. Ryszard Jan Kalinowski
Naczelnik Wydziału Geodezji, Katastru i Gospodarki Nieruchomościami

Organ prowadzący państwowy zasób geodezyjny i kartograficzny	STAROSTWO POWIATOWE W SUWAŁKACH
Identyfikator ewidencyjny materiału zasobu operatu technicznego	OPN P.2012.2015.1036
Data wpisania operatu technicznego do ewidencji materiałów zasobu	2015-09-01
Imię, nazwisko i podpis osoby wprowadzającej	PODINSPEKTOR mgr inż. Alicja Ogórkis-Szulwic

MAPA SYTUACYJNO-WYSOKOŚCIOWA DO CELÓW PROJEKTOWYCH SKALA 1:500 ARKUSZ NR 1

Nr KERG:		GKN.6640.691.2015
Nr roboty wykonawcy:		35/2015
Nazwa miejscowości:		JELENIEWO, KAZIMIERÓWKA
Jednostka ewidencyjna:	Identyfikator:	201203_2
	Nazwa:	Jeleniewo
Obręb ewidencyjny	Identyfikator:	0009, 0010
	Nazwa:	JELENIEWO, KAZIMIERÓWKA
Układ współrzędnych:	Prostokąt. płaskich:	2000/24
	Wysokościowy:	Kronsztadt 86
Matryce mapy zasadniczej:		215.143.194, 201, 203
Oznaczenie granic obszaru opracowania		
Oznaczenie i informacje o służebnościach gruntowych mających wpływ na zagospodarowanie gruntów zlokalizowanych w granicach projektowanej inwestycji:		Nie badano
Oznaczenie i symbol konturu użytku gruntowego, który nie jest ujawniony w bazie danych ewidencji gruntów i budynków:		Nie badano

Niniejszą mapę sytuacyjno – wysokościową opracował:
geodeta Marek Kacprzyk
nr uprawnień 21873

GEODETA
Upr. Zaw. Nr 21873
Marek Kacprzyk

Mapa aktualna na dzień: 2015-08-14
Data opracowania mapy: 2015-08-31

Geo-MarKa
Usługi Geodezyjne Marek Kacprzyk
Uprawnienia zawodowe nr 21873
16-400 Suwałki, ul. Sikorskiego 2/6
tel. 603 974 900, geo-marka@o2.pl
NIP 8442155198, REGON 200762040

UWAGA:
ODCINKI SIECI WODOCIAGOWEJ OZNZCZONE KOLOREM ZIELONYM REALIZOWAĆ W TECHNOLOGII BEZWYKOPOWEJ

6009300.00
8428700.00

Uzgodniono
27.11.2015 r.
KIEROWNIK ZESPOŁU
Jerzy Kazimierz Zabrowski
ZARZĄD DRÓG POWIATOWYCH
16-400 SUWAŁKI
ul. Ogrodowa 57
tel. 565-70-85 fax 567-92-21

LEGENDA:
- istniejąca sieć wodociągowa
- istniejąca sieć energetyczna
- istniejąca sieć telekomunikacyjna
- projektowan sieć wodociągowa
- odcinki sieci wykonywane metodą(BEZWYKOPOWĄ) przewierty
- zasuwa
- hydrant p.poż.
- węzeł sieci wodociągowej
- rura osłonowa
- ZAKRES ODDZIAŁYWANIA

Jednostka projektowa: Obsługa Inwestycji Tomasz Sidłowski, ul. Daszyńskiego 7/7, 16-400 Suwałki	Nazwa obiektu: SIEĆ WODOCIĄGOWA WRAZ Z UZBROJENIEM Adres: Jeleniewo, Kazimierówka, gmina Jeleniewo Inwestor: Gmina Jeleniewo, ul. Słoneczna 3, 16-404 Jeleniewo		Skala: 1:500
Tytuł rysunku: PROJEKT ZAGOSPODAROWANIA TERENU			Nr rys: S2.2
Imię i nazwisko:	Nr upr.	Data:	Podpis:
Projektant: inż. T. Sidłowski	PDL/0091/POOS/06	09.2015r.	
Sprawdzający: mgr inż. D.Piszczatowska	SW-75/90	09.2015r.	

ŁĄCZY RYS NR S2.1

ŁĄCZY RYS NR S2.3