


Przekrój konstrukcyjny/normalny  
Przebudowa z rozbudowa drogi gminnej nr 101778B  
Sidorówka - Gulbieniszki we wsi Gulbieniszki  
Skala 1:50

JEZDNIĄ

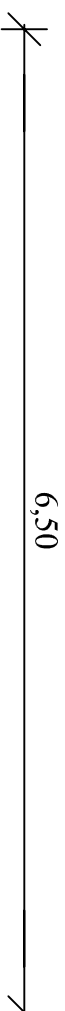

LEGENDA

1. NAWIERZCHNIA ZWIROWA NZ KRUSZYWA NATURALNEGO Z DOMIESZKĄ 30% KRUSZYWA ŁAMANEGO STABILIZOWANEGO MECHANICZNIE GR.20,0cm
2. PODŁOŻE GRUNTOWE ZAGĘSZCZONE DO  $\lambda_s \min=1,00$

Usługi Projektowe Marek Anuszkiewicz 16-400 Suwałki ul. 11Maj4/98		
NAZWA PROJEKTU: Projekt budowlany przebudowa z rozbudowa drogi gminnej nr 101778B Sidorówka - Gulbieniszki we wsi Gulbieniszki		
Nr rys.3		
TYTUŁ RYSUNKU: PRZEKRÓJ KONSTRUKCYJNY - NORMALNY		
Skala 1:50		
Projektant:	mgr inż. Grażyna Vardzloch	Podpis
Współpraca:	mgr inż. Marek Anuszkiewicz	Podpis
Sprawdzający:	mgr inż. Jarosław Grolbiński	Podpis
nr upr. PDL/0117/PDD/07		
		Data 12.2016