


Zjazd na pola - w wykopie
skala 1:100

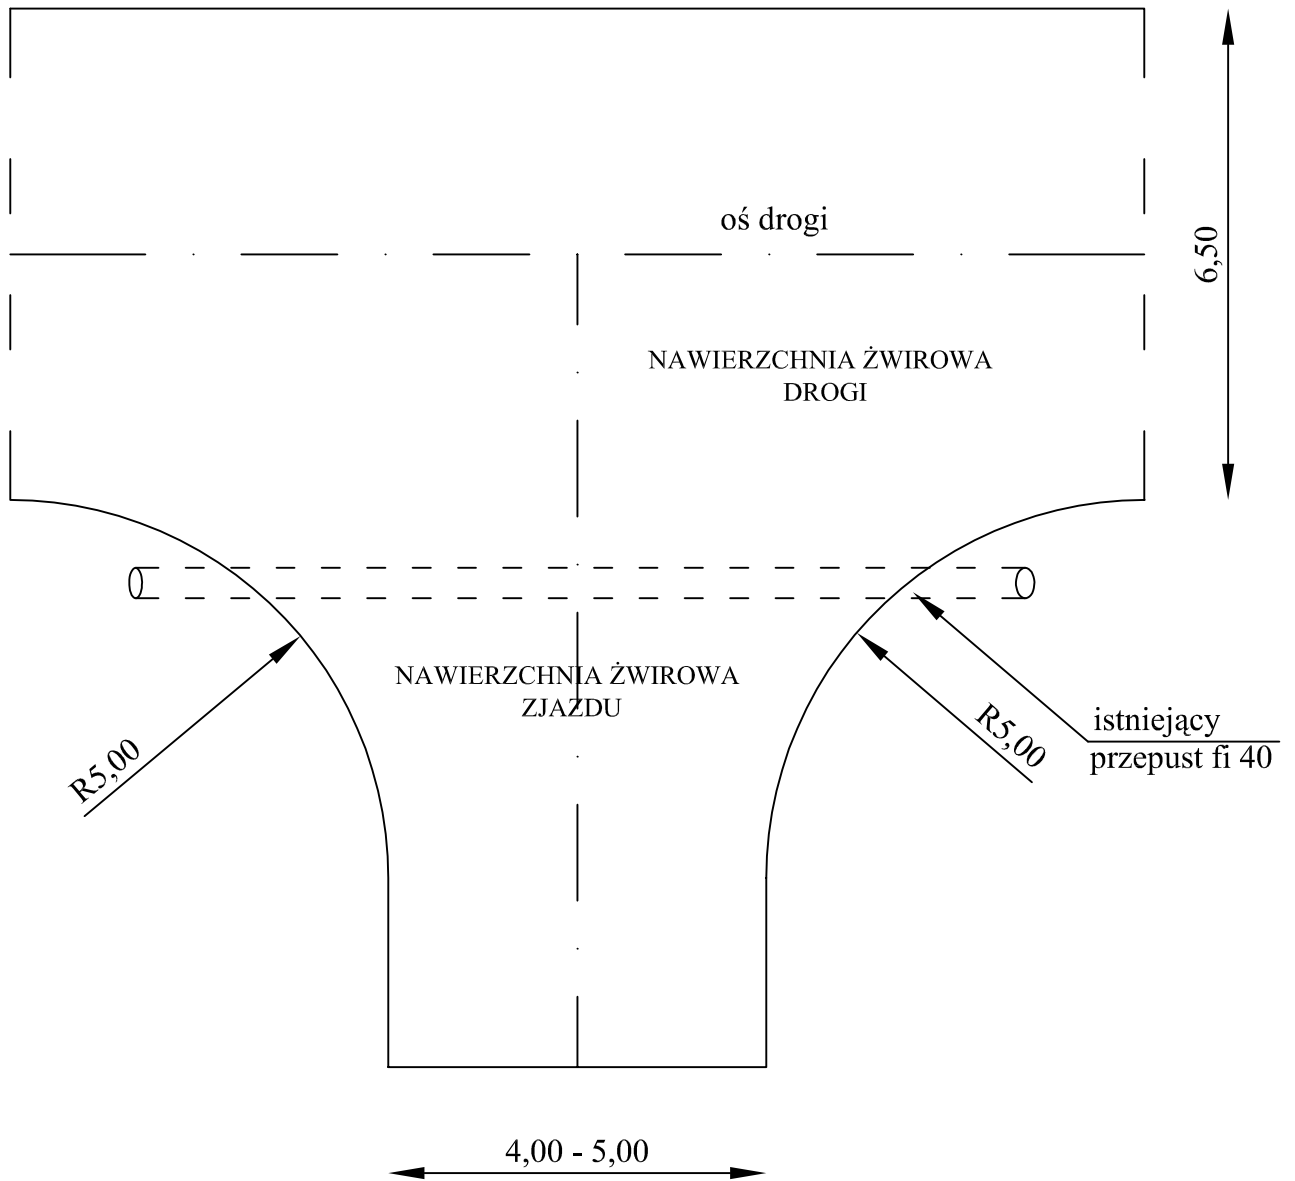

| | | | |
|--|---|---------|-----------------|
| Usługi Projektowe Marek Anuszkiewicz 16-400 Suwałki ul. 1Maja4/98 | | | |
| NAZWA PROJEKTU: Projekt budowlany przebudowa z rozbudowa drogi gminnej nr 101778B Sidorówka - Gulbieniński we wsi Gulbieniński | | | Nr rys.4 |
| TYTUŁ RYSUNKU: PRZEKRÓJ KONSTRUKCYJNO - NORMALNY | | | Skala 1:100 |
| Projektant: | mgr inż. Grażyna Wandzioch nr upr. SUW-118/89 | Podpis: | Data 12.2016 |
| Współpraca: | mgr inż. Marek Anuszkiewicz | Podpis: | |
| Sprawdzający: | mgr inż. Jarostaw Grabiński nr upr. PDL/0117/P000/07 | Podpis: | |