


Zjazd na pola - w nasypie
skala 1:100

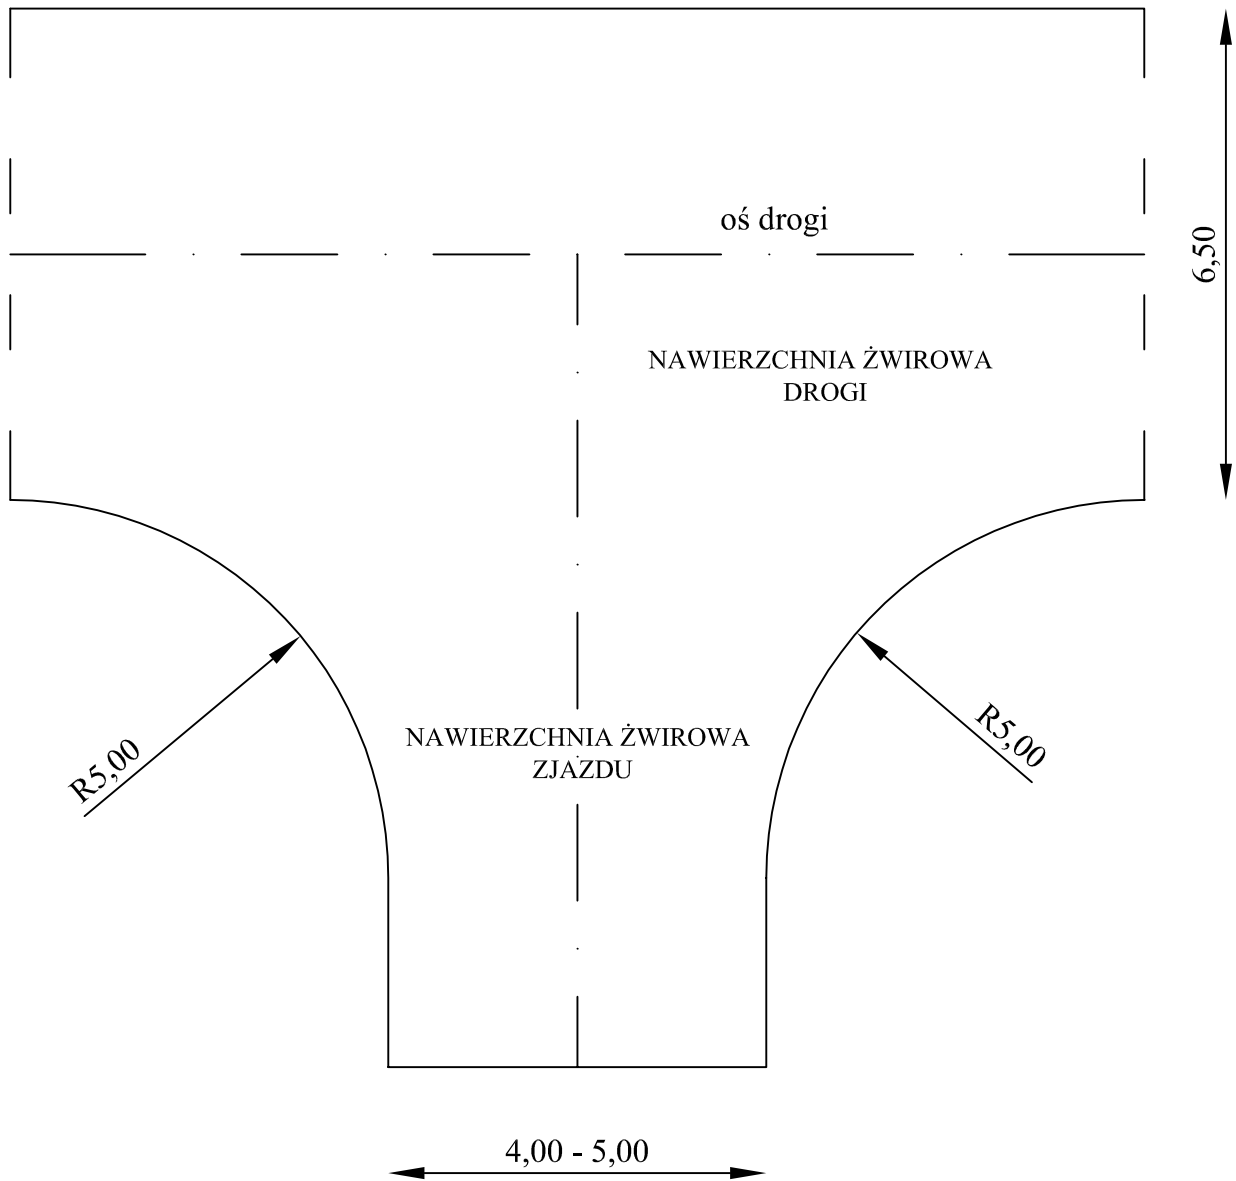

Usługi Projektowe Marek Anuszkiewicz 16-400 Suwałki ul. 1Maja4/98			
NAZWA PROJEKTU: Projekt budowlany przebudowa z rozbudowa drogi gminnej nr 101778B Sidorówka - Gulbieniński we wsi Gulbieniński			Nr rys.5
TYTUŁ RYSUNKU: PRZEKRÓJ KONSTRUKCYJNO - NORMALNY			Skala 1:100
Projektant:	mgr inż. Grażyna Wandzioch nr upr. SUW-118/89	Podpis:	Data 12.2016
Współpraca:	mgr inż. Marek Anuszkiewicz	Podpis:	
Sprawdzający:	mgr inż. Jarostaw Grabiński nr upr. PDL/0117/P000/07	Podpis:	