


ELEWACJA WSCHODNIA

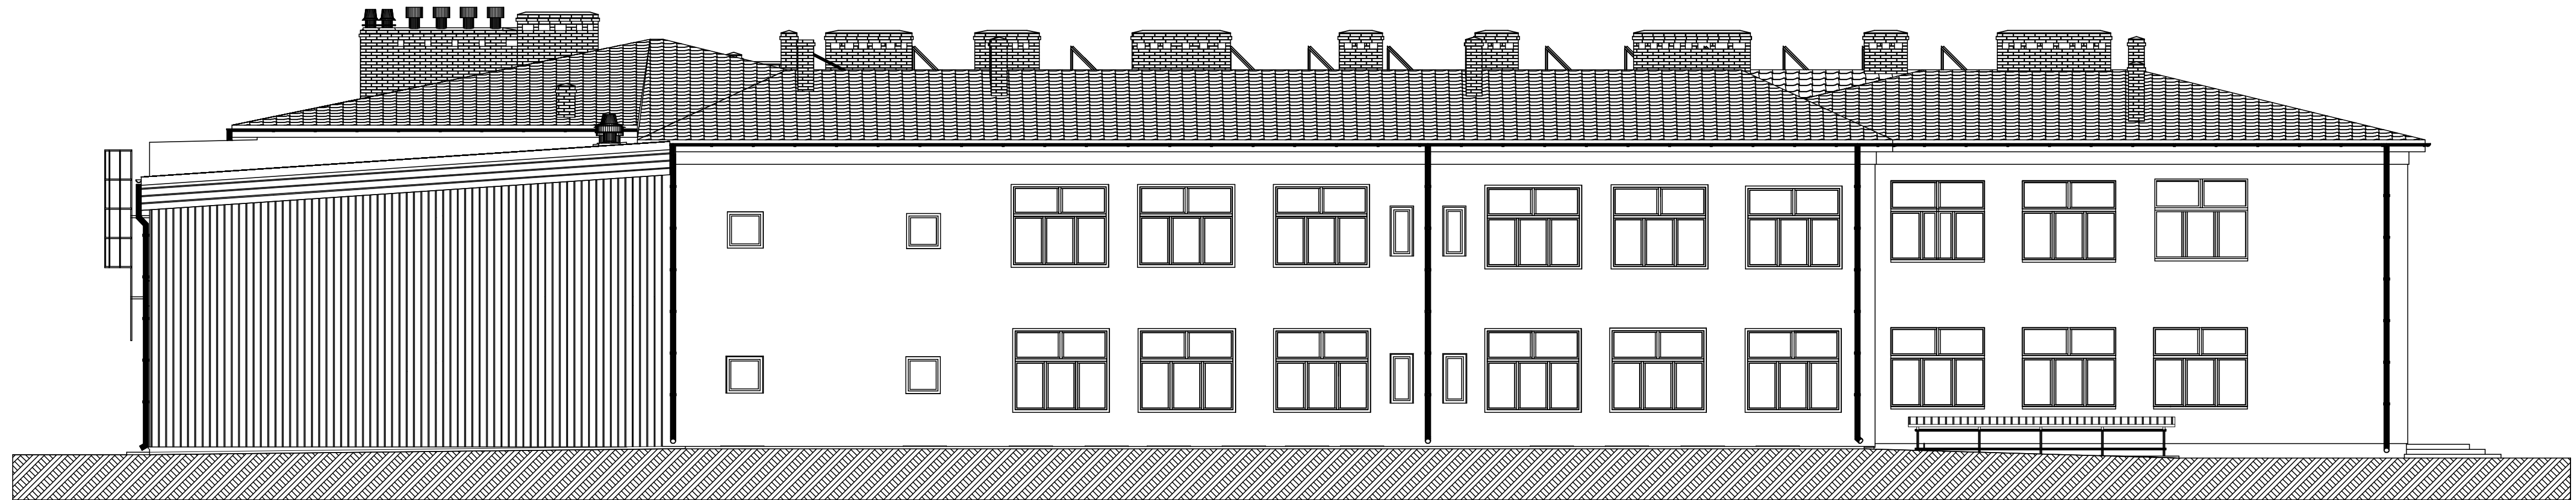

ELEWACJA ZACHODNIA

USŁUGI PROJEKTOWE I INFORMATYCZNE DANUTA PISZCZĄTOWSKA 16-400 SUWAŁKI, UL. SIKORSKIEGO 57A TEL./FAX.: 87 563 07 13, TEL.GSM.: 604278273 e-mail: uslugi_piszczatowska@poczta.onet.pl				
Przedmiot inwestycji	Kompleksowa modernizacja budynków użyteczności publicznej wraz z wymianą wyposażenia tych obiektów na energooszczędne w Gminie Jeleniewo - Zespół Szkół w Jeleniewie			T1/A
Adres inwestycji	Jeleniewo, ul.Suwalska 51			nr tomu/nr rys
Inwestor	Gmina Jeleniewo Jeleniewo, ul.Stoneczna 3			A/7.1
Nr geod. dz.	268			skala
Przedmiot rysunku	elewacje projekt docieplenia			1:100
Projektant	nr upr.	data	podpis	branża
mgr inż. arch. T.Zaforowski	SUW - 101/88	28-12 -2015		architektura
opracował	nr upr.	data	podpis	branża
M.Zaforowski		28-12 -2015		architektura