


ELEWACJA ZACHODNIA SKRZYDŁA OD STRONY WSCHODNIEJ

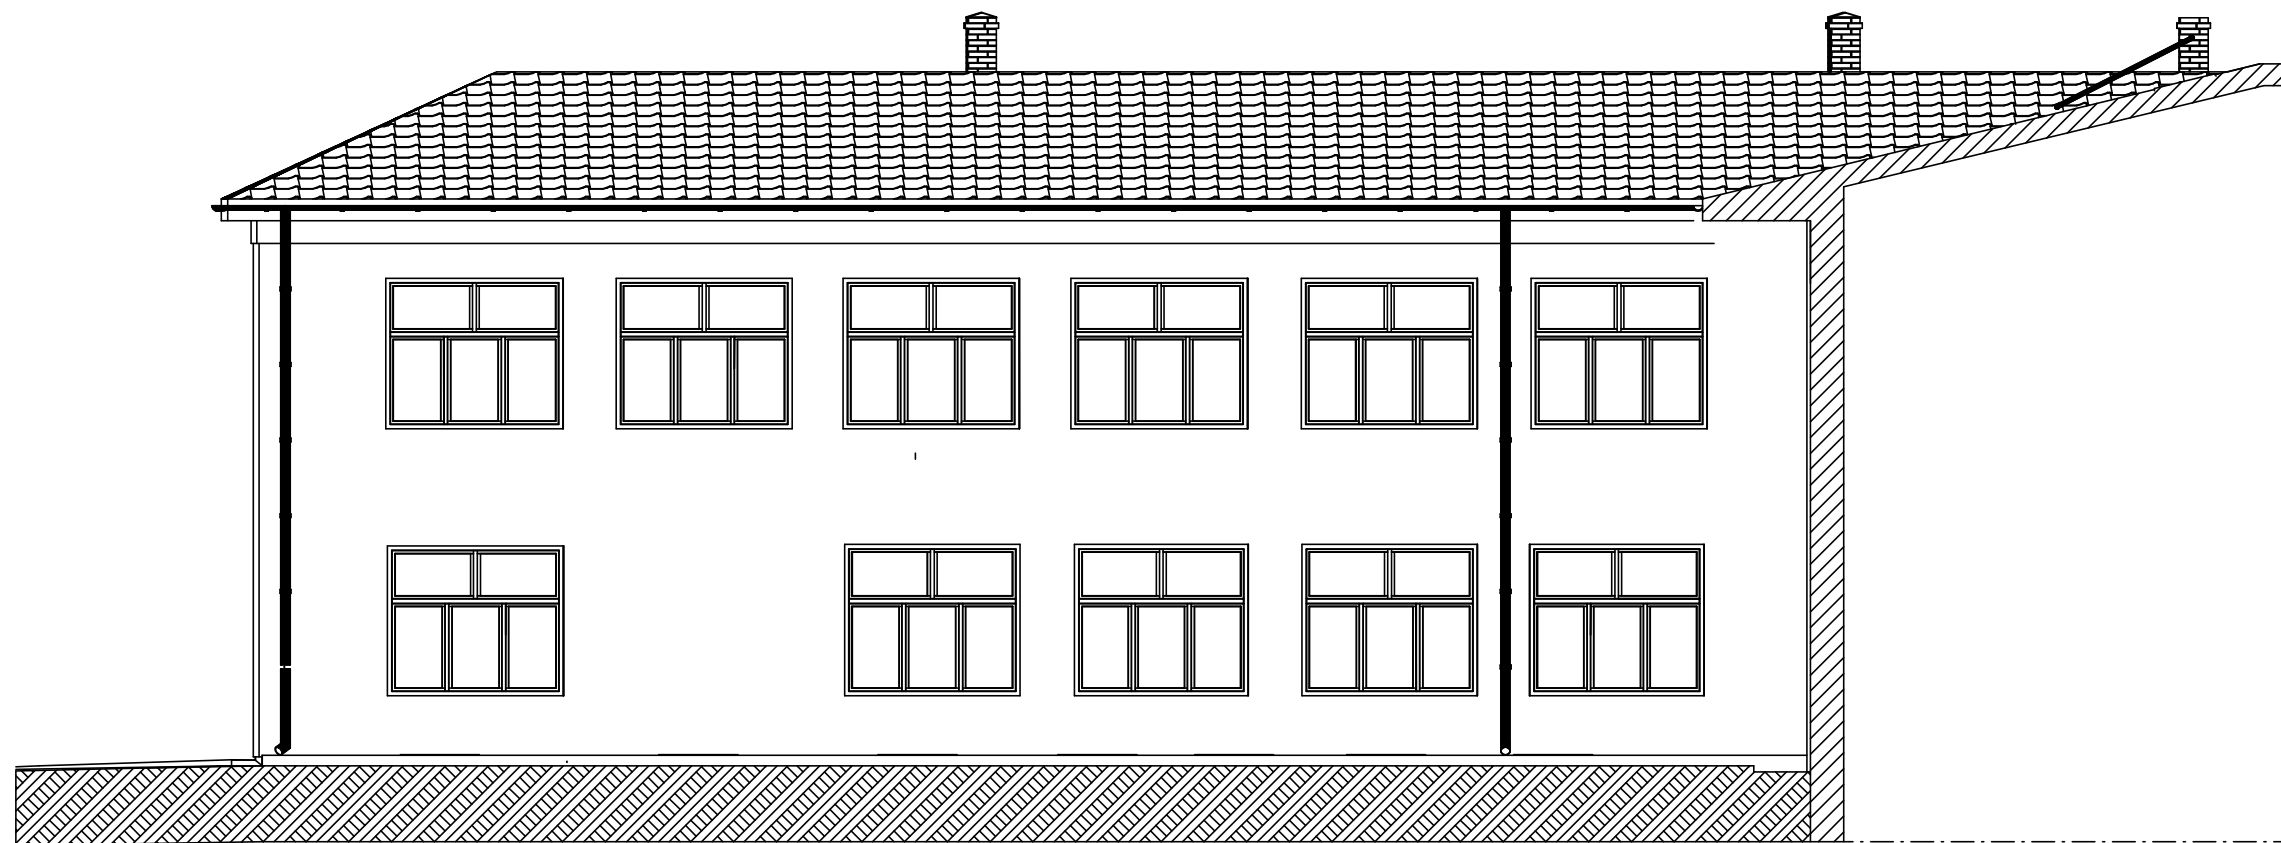

ELEWACJA WSCHODNIA SKRZYDŁA OD STRONY ZACHODNIEJ

USŁUGI PROJEKTOWE I INFORMATYCZNE DANUTA PISZCZATOWSKA 16-400 SUWAŁKI, UL. SIKORSKIEGO 57A TEL./FAX.: 87 563 07 13, TEL. GSM.: 604278273 e-mail: uslugi_piszczatowska@poczta.onet.pl			
Przedmiot inwestycji	Kompleksowa modernizacja budynków użyteczności publicznej wraz z wymianą wyposażenia tych obiektów na energooszczędne w Gminie Jeleniewo - Zespół Szkół w Jeleniewie		T1/A
Adres inwestycji	Jeleniewo, ul. Suwalska 51	nr tomu/nr rys.	
Inwestor	Gmina Jeleniewo Jeleniewo, ul. Słoneczna 3		A/7.3
Nr geod. dz.	268	skala	
Przedmiot rysunku	elewacje projekt docieplenia		1:100
Projektant	nr upr.	data	podpis
mgr inż. arch. T. Zaforowski	SUW - 101/88	28-12-2015	
opracował	nr upr.	data	podpis
M. Zaforowski		28-12-2015	
			branża
			architektura
			branża
			architektura