4

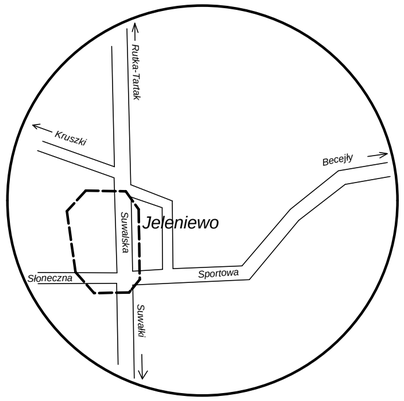

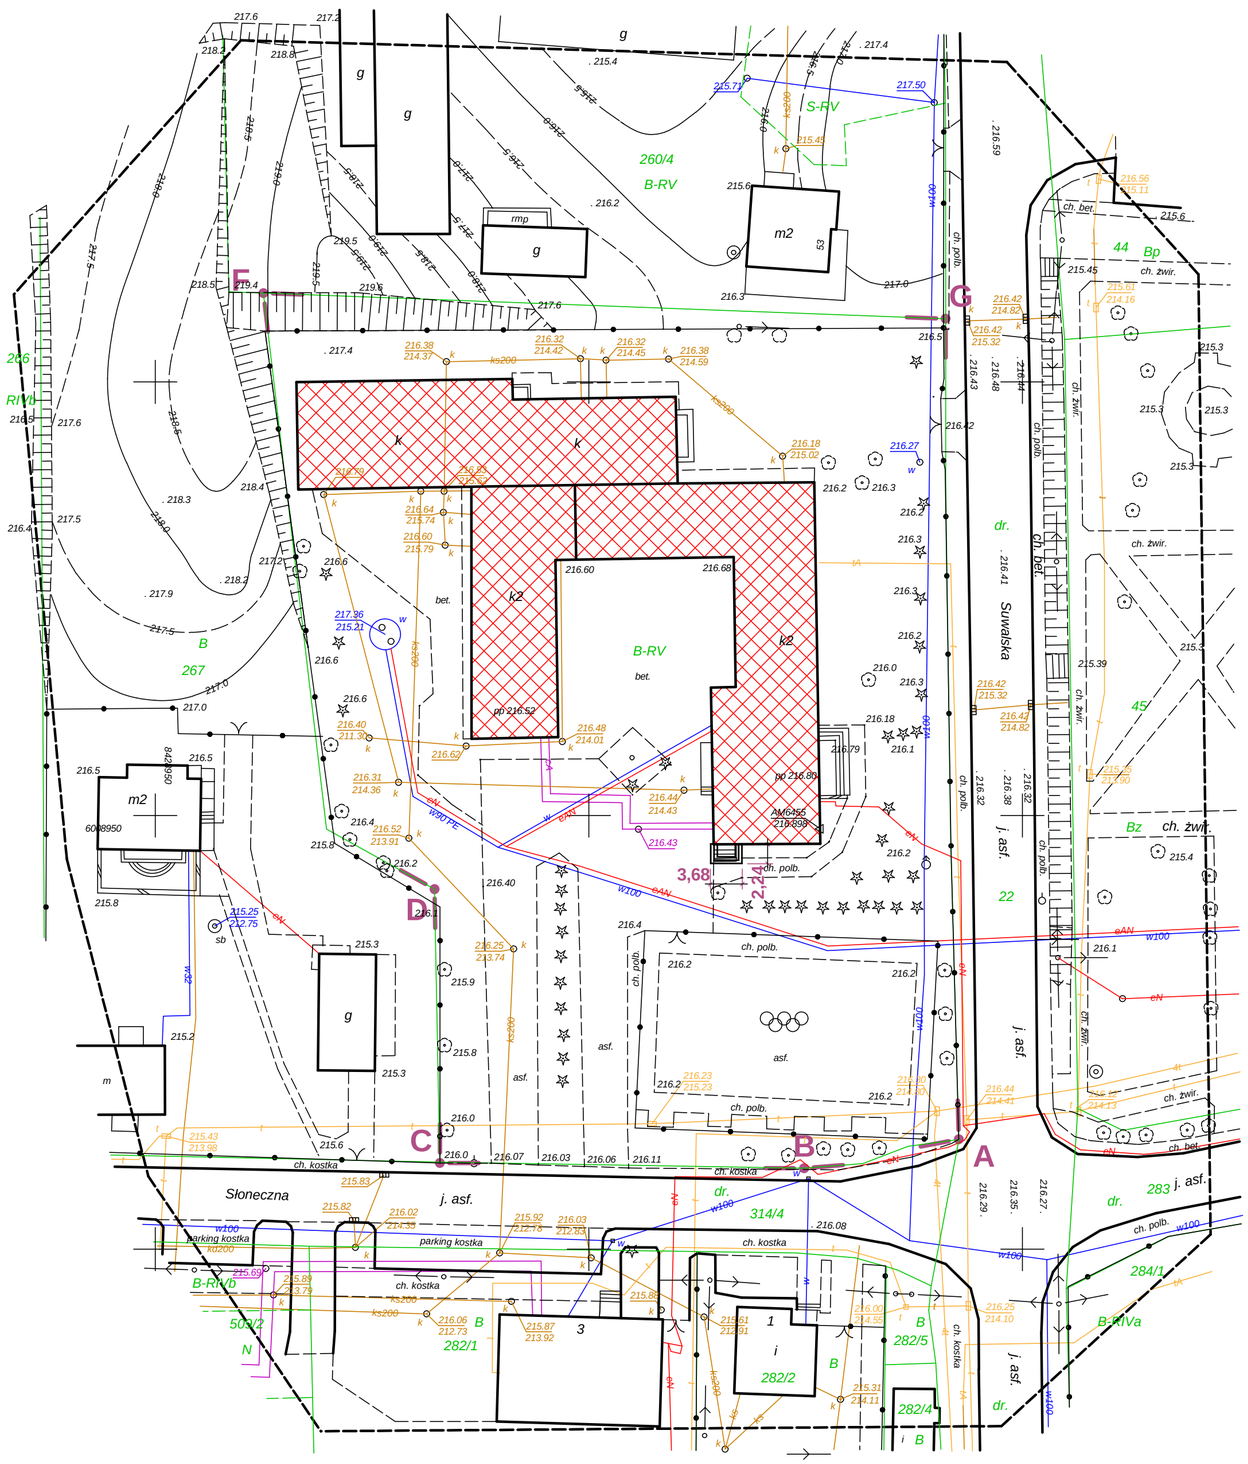

MAPA DO CELÓW PROJEKTOWYCH skala 1:500

Obręb: Jeleniewo 0009 dz. nr 268

Jednostka ewidencyjna: Jeleniewo 201203_2

Pow. suwalski

Woj. podlaskie

L.ks.rob: 58/2015 GKN.6640.1845.2015

Niniejszą mapę sporządzono na podstawie istniejących materiałów stanowiących zasób ośrodka oraz pomiaru uzupełniającego.

Układ współrzędnych płaskich prostokątnych - 2000/8
Układ wysokościowy H- poziom odniesienia Kronsztadt 1960

Granica obszaru objętego aktualizacją

Dnia 2016.01.12. dokonałem badania KW i stwierdziłem brak zapisu o służebnościach gruntowych dla dz. nr 268.

Kontur użytku gruntowego, który nie jest ujawniowy w bazie danych ewidencji gruntów i budynków (brak)

Usługi Geodezyjne Stanisław Essel
16-400 Suwałki ul. Paca 8/37

mapa aktualna na dzień 2016.01.08.
Suwałki dn. 2016.01.12.

Geodeta Uprawniony
Upr. Nr 8104
Stanisław Essel
16-400 Suwałki, ul. Paca 8/37
tel. 10 prefix (87) 566 83 15, 0 501 202 [illegible]

STAROSTWO POWIATOWE W SUWAŁKACH
P. 202. 2016. 47
2016 -01- 13

USŁUGI PROJEKTOWE I INFORMATYCZNE
DANUTA PISZCZATOWSKA
16-400 SUWAŁKI, UL. SIKORSKIEGO 57A
TEL./FAX.:87 563 07 13, TEL.GSM.: 604278273
e-mail: uslugi_piszczatowska@poczta.onet.pl

Przedmiot inwestycji	Kompleksowa modernizacja budynków użyteczności publicznej wraz z wymianą wyposażenia tych obiektów na energooszczędne w Gminie Jeleniewo - Zespół Szkół w Jeleniewie			T1
Adres inwestycji	Jeleniewo, ul. Suwalska 51			nr tomu/nr rys
Inwestor	Gmina Jeleniewo Jeleniewo, ul.Słoneczna 3			A/1
Nr geod. dz.	268			skala
Przedmiot rysunku	projekt zagospodarowania terenu			1:500
Projektant	nr upr.	data	podpis	branża
mgr inż. arch. T.Zaforymski	SUW - 101/88	28-12 -2015		architektura
				instalacje sanitarne
				instalacje elektryczne
				urządzenia drogowe

Projekt chroniony ustawą o Prawie Autorskim

- budynki istniejące
- budynek szkoły - objęty opracowaniem
- wl100 — instalacja wodociągowa - istniejąca
- ks 300 — instalacja kan. sanitarnej - istniejąca
- kd 300 — instalacja kan. deszczowej - istniejąca
- instalacja c.o. istniejąca
- eN — linie kablowe WLZ i oświetleniowe istn.
- instalacja telekomunikacyjna istn.
- ogrodzenie istniejące
- ch.bet — chodniki istniejące
- trawniki i nawierzchnie gruntowe istniejące
- linie rozgraniczające działek istn.
- A-G — granice działki nr 268