


ZESTAWIENIE
ELEMENTÓW INSTALACJI WENTYLACJI MECHANICZNEJ

Oznaczenie	Opis elementu	Szt.	m2	Uwagi	Str.1
Now_4-					
Now_4-5	Trójnik TPC-C-355-250	1	0.630		
Now_4-10	Kolano BS-C-355-90	5	0.796		
Now_4-11	Kanał wentylacyjny SPR-C-355-1022	1	1.140		
Now_4-12	Redukcja PRL7v-S-C-821x440-355-0-400-30-50-550	1	1.849		
Now_4-13	Anemostat z przepustnicą dn 250	1			
Now_4-14	Kanał wentylacyjny SPR-C-355-1x3000+1394	1	4.900		
Wyw_4-					
Wyw_4-5	Trójnik TPC-C-355-250	1	0.630		
Wyw_4-9	Kolano BS-C-355-90	5	0.796		
Wyw_4-14	Kanał wentylacyjny SPR-C-355-2515	1	2.804		
Wyw_4-15	Redukcja PRL7v-S-C-821x440-355-0-400-30-50-350	1	1.508		
Wyw_4-16	Anemostat z przepustnicą dn 250	1			
Wyw_4-17	Kolano BS-C-355-15	2	0.287		
Wyw_4-18	Kanał wentylacyjny SPR-C-355-2094	1	2.335		
Wyw_4-19	Kanał wentylacyjny SPR-C-355-901	1	1.005		
Wyw_4-20	Kanał wentylacyjny SPR-C-355-2x3000+325	1	7.052		
Wyw_4-22	Kanał wentylacyjny SPR-C-355-1x3000+805	1	4.243		
Nypel dodane:					
	Nypel NS-C-355	2	0.190	prod:ALNOR	

Pole powierzchni rozwinięć kanałów okrągłych:	23,5 m2
Pole powierzchni rozwinięć podst. kształtek okrągłych:	10,2 m2
Pole powierzchni rozwinięć kanałów prostokątnych:	0,0 m2
Pole powierzchni rozwinięć podst. kształtek prostokątnych:	3,4 m2

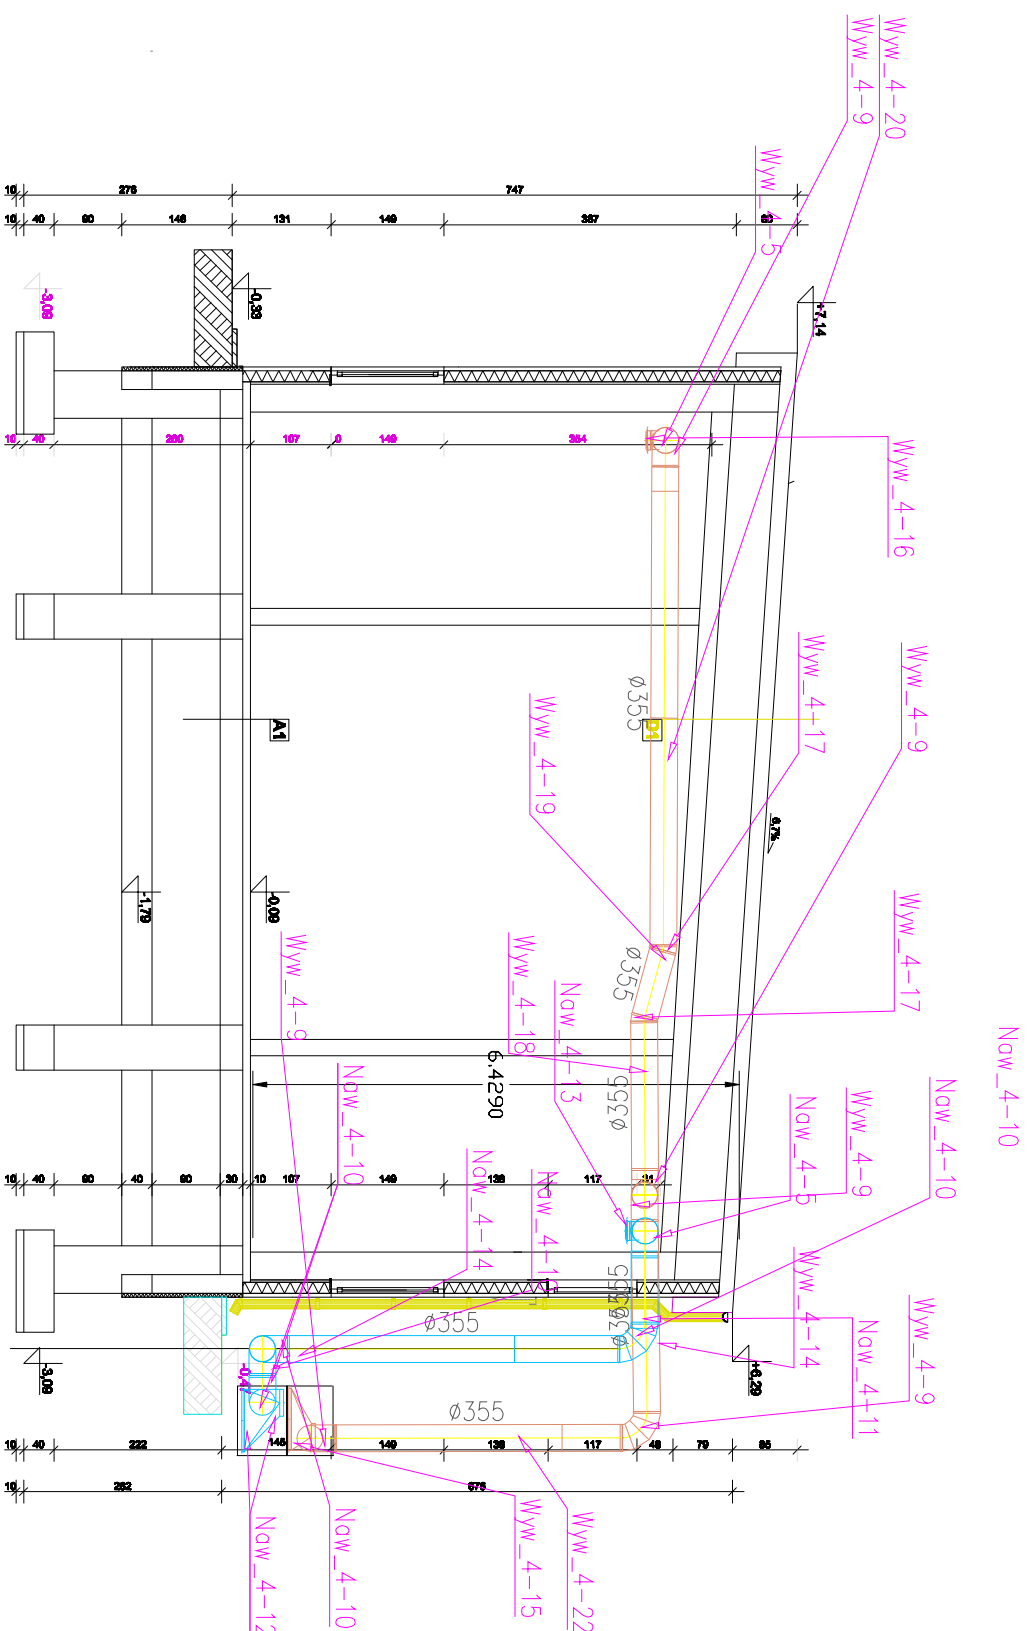

<p>USŁUGI PROJEKTOWE I INFORMACYJNE DANUTA PIŚCZĄTOWSKA 16-400 SUWAŃKI, UL. SIKORSKIEGO 57A TEL./FAX.: 87 563 07 13, TEL. GSM.: 604278273 e-mail: uslugi_pisczatowska@poczta.onet.pl</p>					
Przedmiot inwestycji	Kompleksowa modernizacja budynków użyteczności publicznej wraz z wymiana wyposażenia tych obiektów na energooszczędne w Gminie Jeleniewo - Zespół Szkół w Jeleniewo				
Adres inwestycji	Jeleniewo, ul Suwalska 51				nr tomu/nr rys.
Inwestor	Gmina Jeleniewo Jeleniewo, ul. Słoneczna 3				Swent/2
Nr geod. dz.	268				skala
Przedmiot rysunku	PZREKROJA - instalacja wentylacji mechanicznej z rekuperacją szali gimnastycznej				1:100
Projektant	nr upr.	data	podpis		branża
mgr inż. D. Piśczątowska	SUW - 75/90	28-12-2015			sanitarna