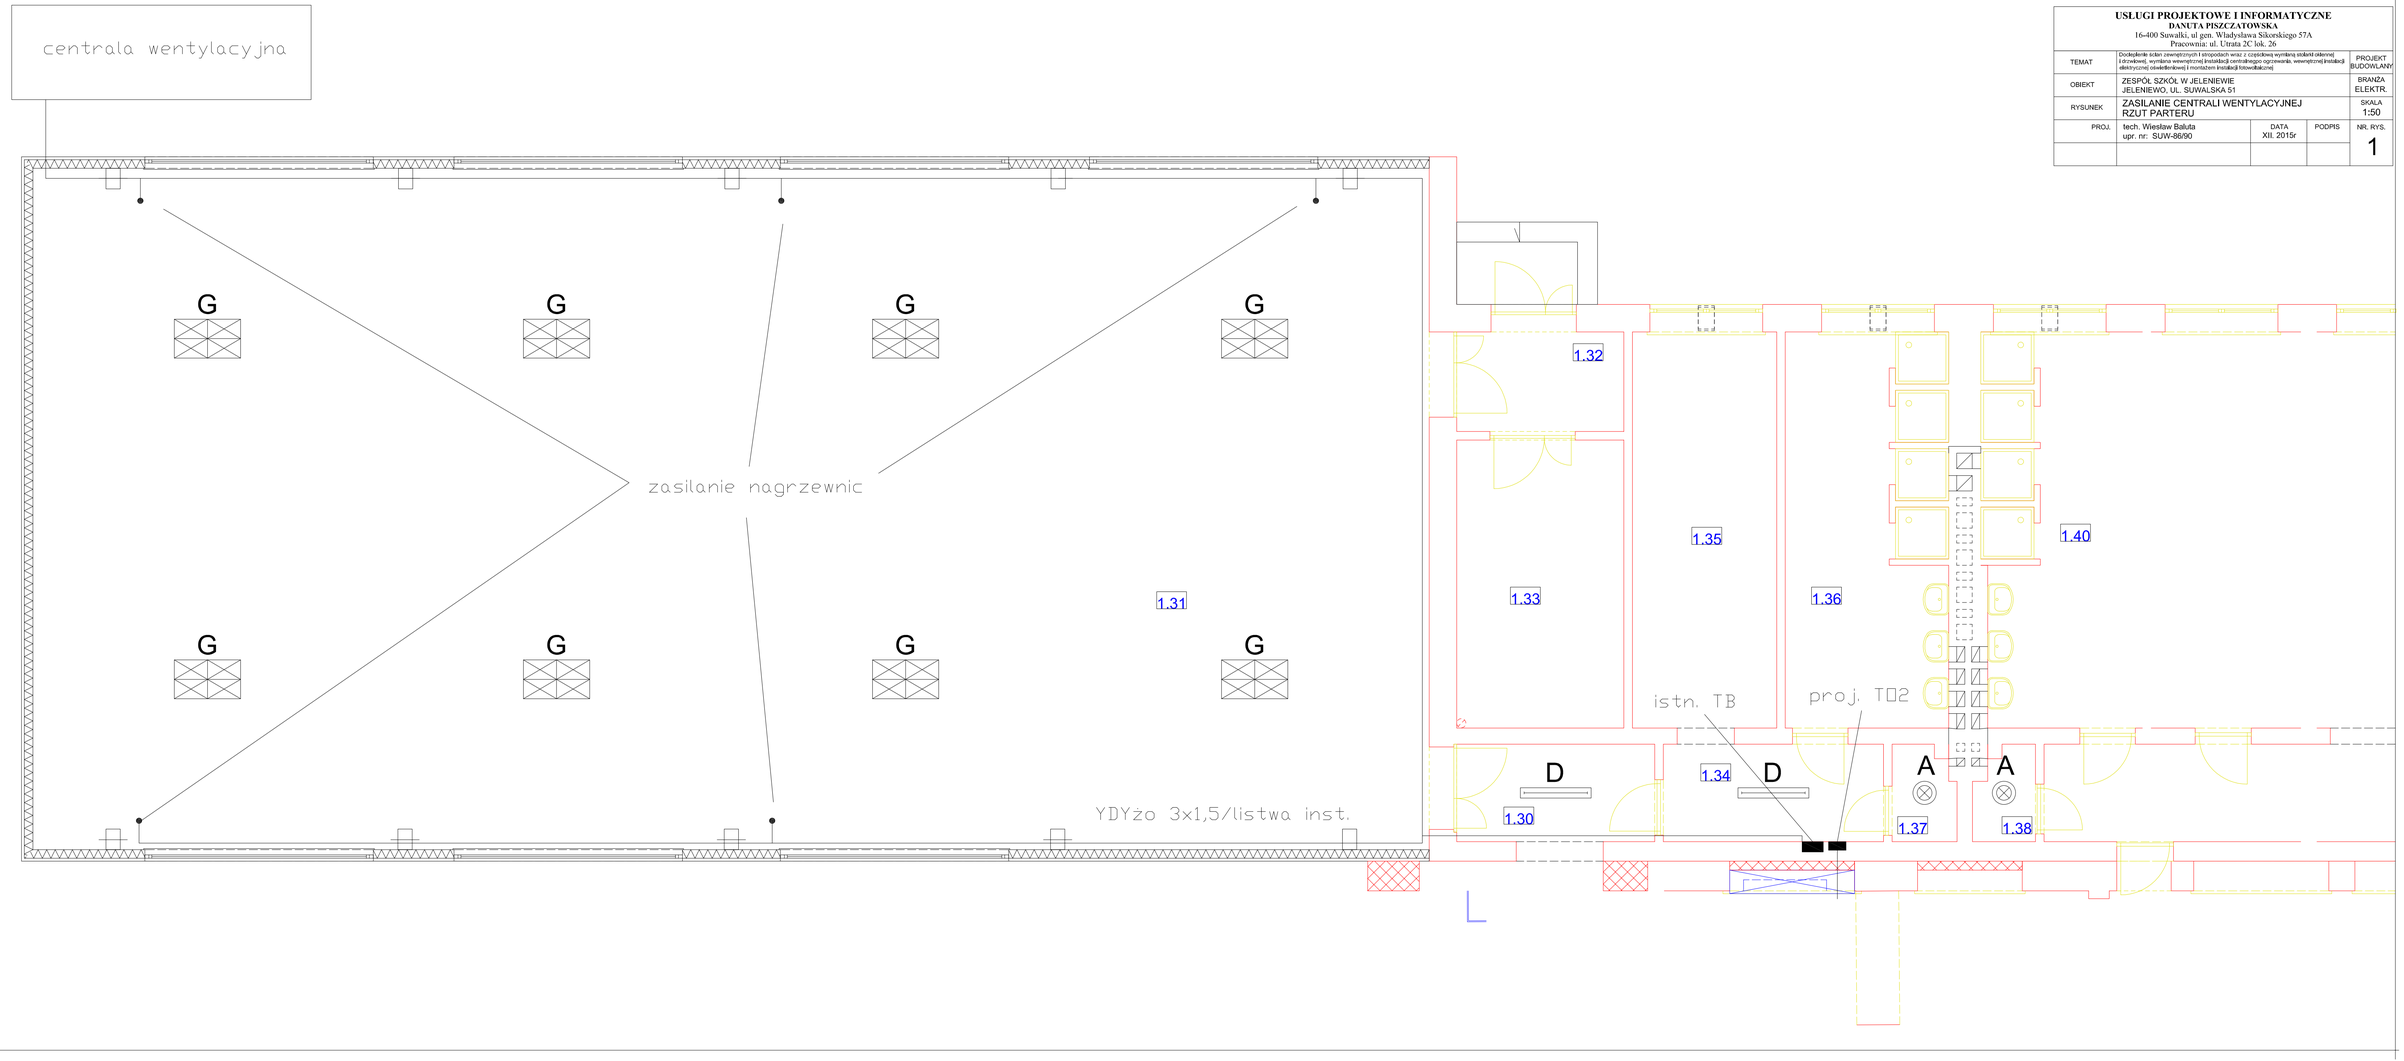

USŁUGI PROJEKTOWE I INFORMATYCZNE
DANUTA PISZCZATOWSKA
16-400 Suwałki, ul gen. Władysława Sikorskiego 57A
Pracownia: ul. Utrata 2C lok. 26

TEMAT	Dociepelnie ścian zewnętrznych i stropodachi wraz z częściowej wymianą stolarki okiennej i drzwiowej, wymiana wewnętrznej instalacji centralnego ogrzewania, wewnętrznej instalacji elektrycznej oświetleniowej i montażem instalacji fotowoltaicznej			PROJEKT BUDOWLANY
OBIEKT	ZESPÓŁ SZKÓŁ W JELENIEWIE JELENIEWO, UL. SUWALSKA 51			BRANŻA ELEKTR.
RYSUNEK	ZASILANIE CENTRALI WENTYLACYJNEJ RZUT PARTERU			SKALA 1:50
PROJ.	tech. Wiesław Baluta upr. nr: SUW-86/90	DATA XII. 2015r	PODPIS	NR. RYS. 1