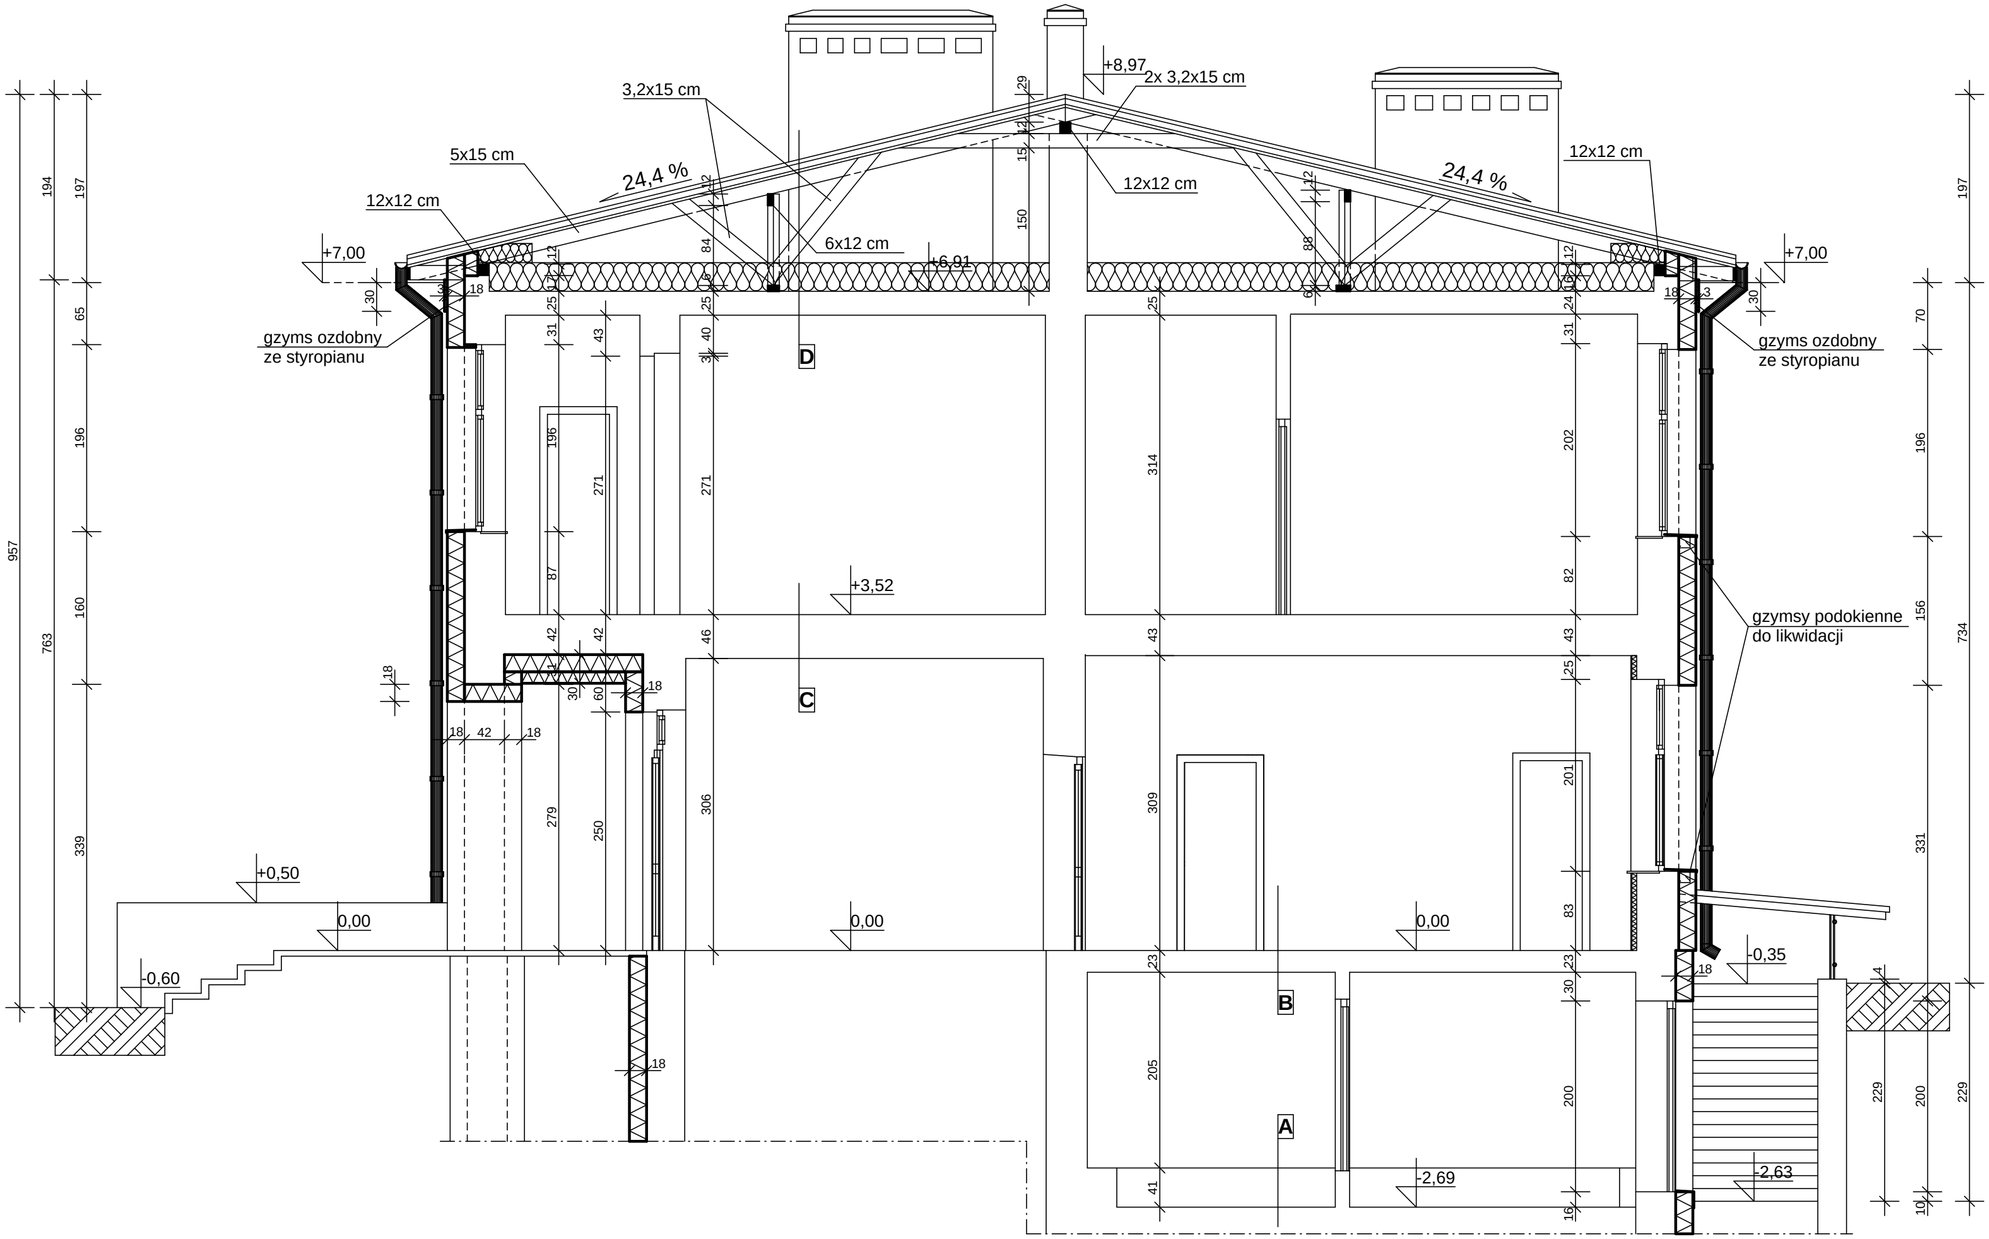

"D"
1. blacha dachówkowa
2. łaty
3. 1x folia paroprzepuszczalna
4. 1x folia paroprzepuszczalna
5. krokwie 5x15 cm
6. pustka powietrzna stropodachu
7. wełna mineralna gr. 30 cm
8. 1x folia paroszczelna
9. istniejący strop zelbetowy
10. tynk

"B" i "C"
1. gres
2. istniejący strop zelbetowy
3. tynk

"A"
1. pos. betonowa
2. grunt

USŁUGI PROJEKTOWE I INFORMATYCZNE
DANUTA PISZCZATOWSKA
16-400 SUWAŁKI, UL. SIKORSKIEGO 57A
TEL./FAX.:87 563 07 13, TEL.GSM.: 604278273
e-mail: uslugi_piszczatowska@poczta.onet.pl

Przedmiot inwestycji	Kompleksowa modernizacja budynków użyteczności publicznej wraz z wymianą wyposażenia tych obiektów na energooszczędne w Gminie Jeleniewo - Zespół Szkół w Jeleniewie			T1/A
Adres inwestycji	Jeleniewo, ul.Suwalska 51			nr tomu/nr rys
Inwestor	Gmina Jeleniewo Jeleniewo, ul.Słoneczna 3			A/6.1
Nr geod. dz.	268			skala
Przedmiot rysunku	przekrój A-A projekt docieplenia			1:50
Projektant	nr upr.	data	podpis	branża
mgr inż. arch. T.Zaforymski	SUW - 101/88	28-12 -2015		architektura
opracował	nr upr.	data	podpis	branża
M.Zaforymski		28-12 -2015		architektura