PROFIL PODŁUŻNY SKALA 1:50/500

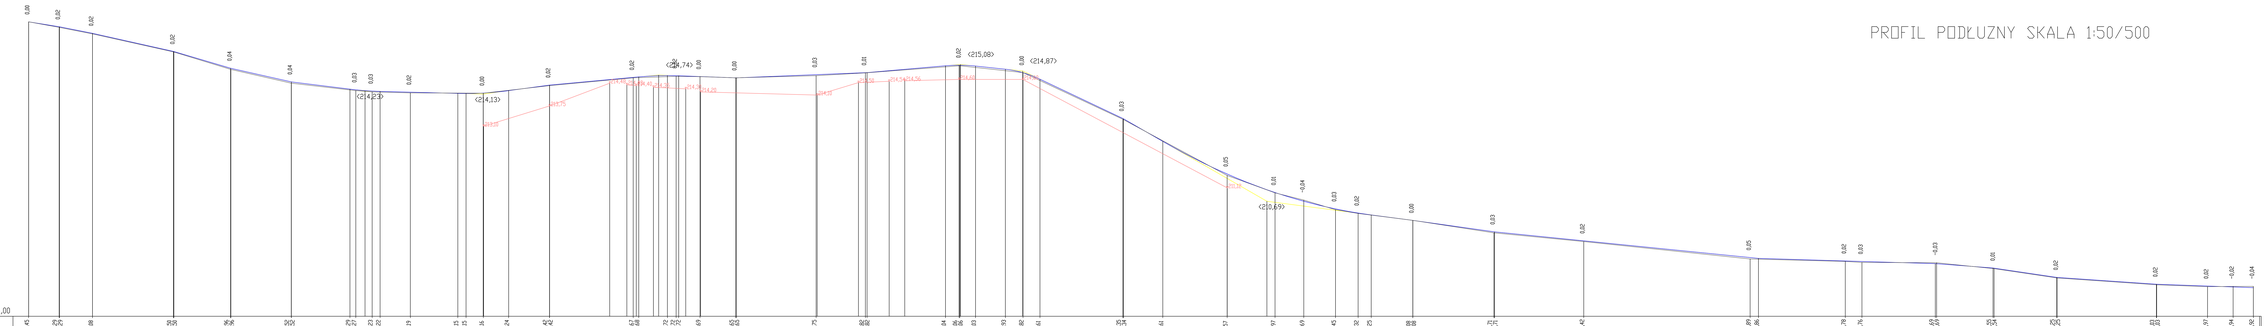

PROJEKTOWANIE I NADZÓR: BIURO ARCHITEKTONICZNE "KOMPAS" MARCIN KOMPAŁA 62-600 KOŁO, UL. SIKORSKIEGO 11			
OBIEKT:	BUDOWA DROGI GMINNEJ NR 107 W MIEJSCOWOŚCI GRZYBNO		DATA: 12.2021
ADRES:	GRZYBNO - KOLNO - SZADOWO		
	Danuta Jurgens	Nazwa i podpis	Podpis
Projektant:	Inż.DANUTA STANISZEWICZ	POLSKIE BIURO DROGOWE	
TYTUŁ RYS.	PROFIL PODŁUŻNY	SKALA: 1:50/500	RYSUNEK: 3/3