



# PRZEKRÓJ NORMALNY Z POSZERZENIEM SKALA 1:50

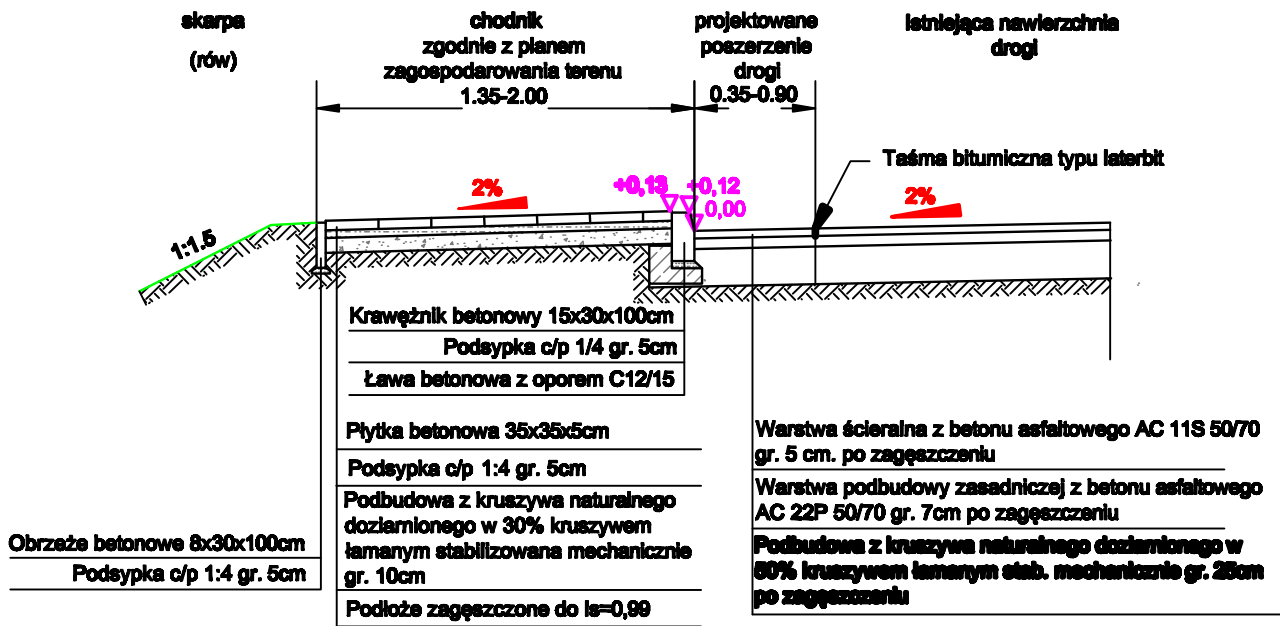

# PRZEKRÓJ NORMALNY BEZ POSZERZENIA SKALA 1:50

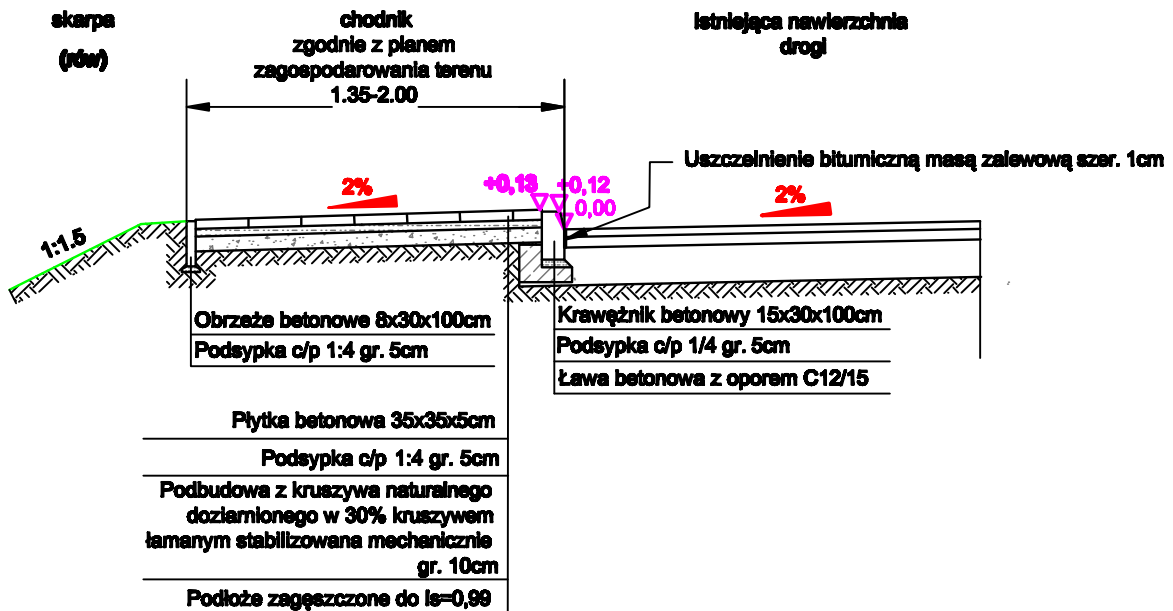

PROJEKTOWANIE I NADZORY RENATA STANKIEWICZ 16-400 SUWAŁKI, UL. BŁĘCKA 23			
OBIEKT ADRES	"BUDOWA CHODNIKA JELENIEWO-KAZIMIERÓWKA W CIĄGU DROGI POWIATOWEJ NR 1133B KRUSZKI - SZURPEŁY - JELENIEWO"		DATA 12.2014
Projektant	inż. RENATA STANKIEWICZ	Numer uprawnień PDL/0030/ZOOD/04	Podpis
TYTUŁ RYS.	PZKROJE NORMALNE	SKALA 1:50	RYS.NR D-3