



# SZCZEGÓŁ SYTUACYJNY ZJAZD PRZEZ CHODNIK SKALA 1:50

## PRZEKRÓJ PODŁUŻNY ZJAZDU

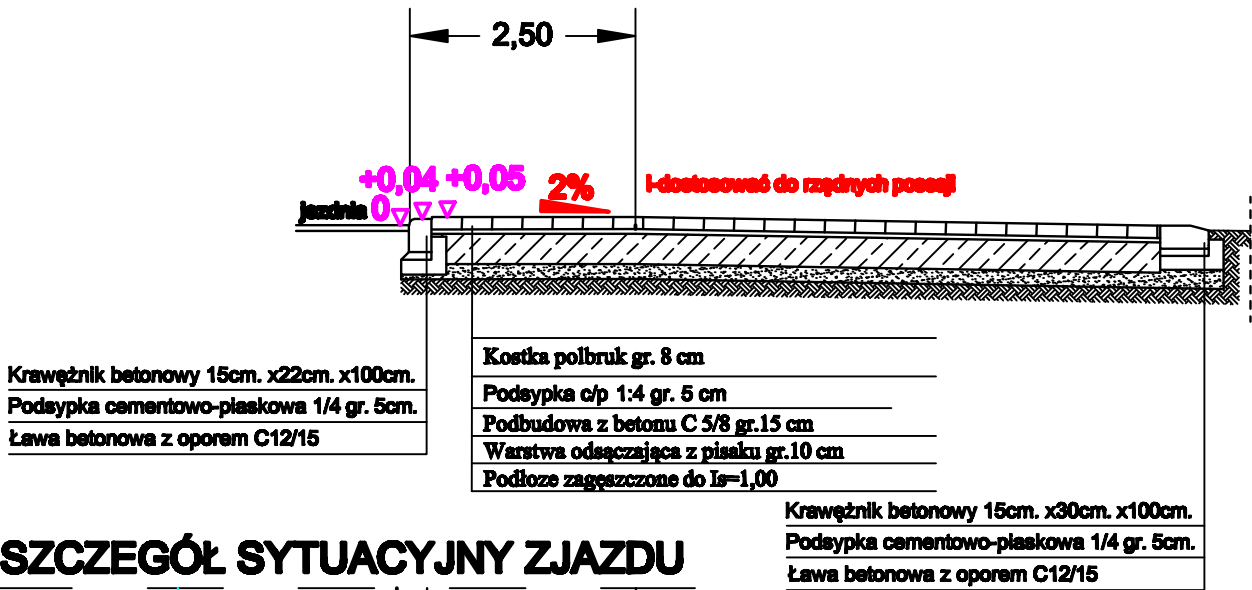

## SZCZEGÓŁ SYTUACYJNY ZJAZDU

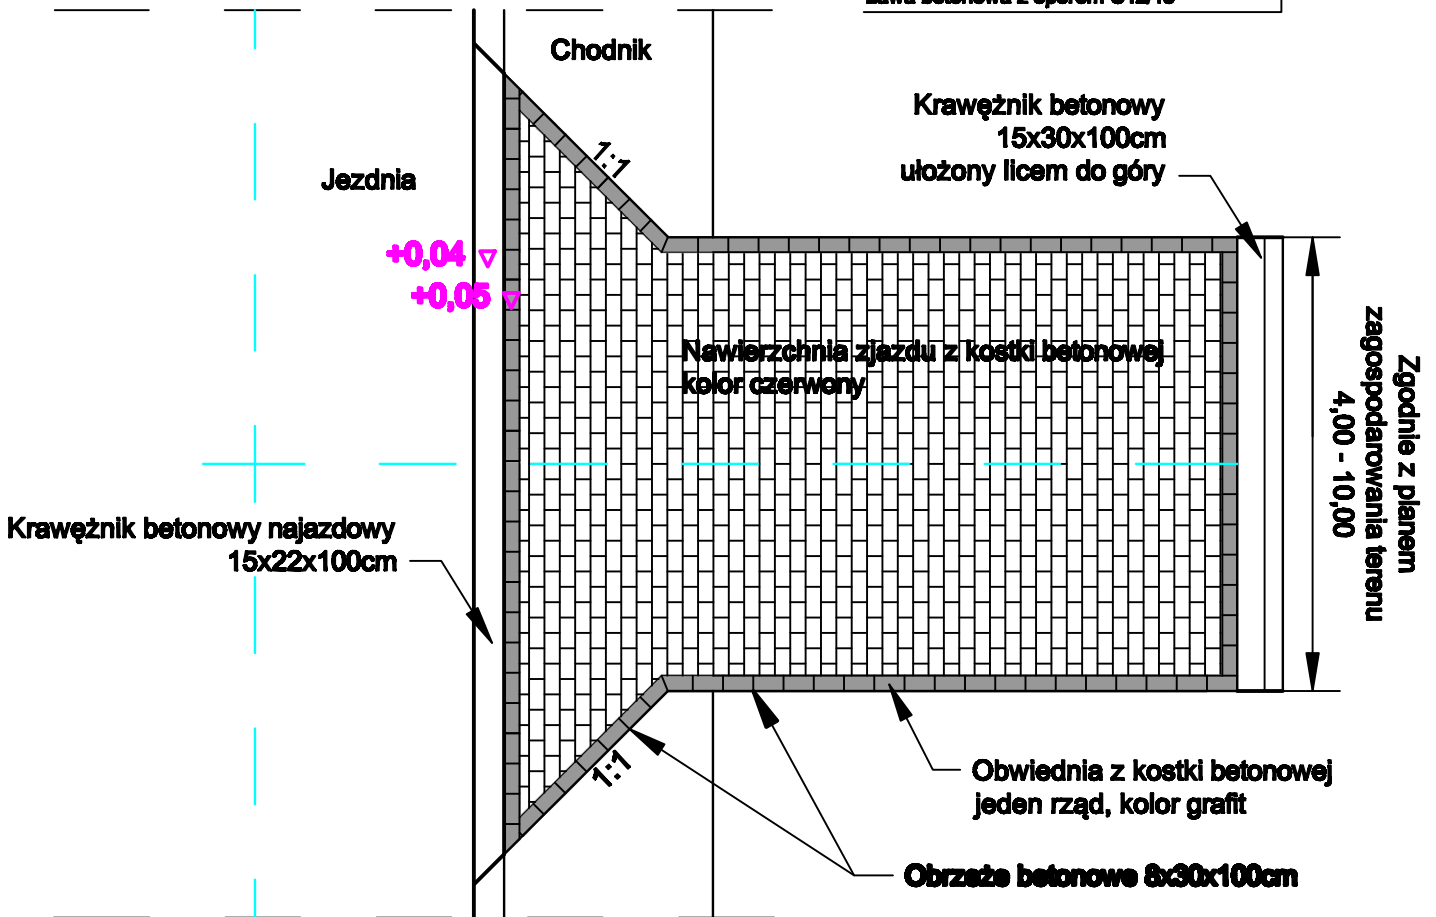

PROJEKTOWANIE I NADZORY RENATA STANKIEWICZ 16-400 SUWAŁKI, UL. BŁĘCKA 23		
OBIEKT ADRES	"BUDOWA CHODNIKA JELENIEWO-KAZIMIERÓWKA W CIĄGU DROGI POWIATOWEJ NR 1133B KRUSZKI - SZURPIŁY - JELENIEWO"	DATA 12.2014
Projektant	inż. RENATA STANKIEWICZ	Numer uprawnień PDL/0030/ZOOD/04
TYTUŁ RYS.	SZCZEGÓŁ SYTUACYJNY ZJAZD PRZEZ CHODNIK	SKALA 1:50
		Podpis RYS.NR D-4