


- Schemat rozbudowy RG

ISTNIEJĄCA RG

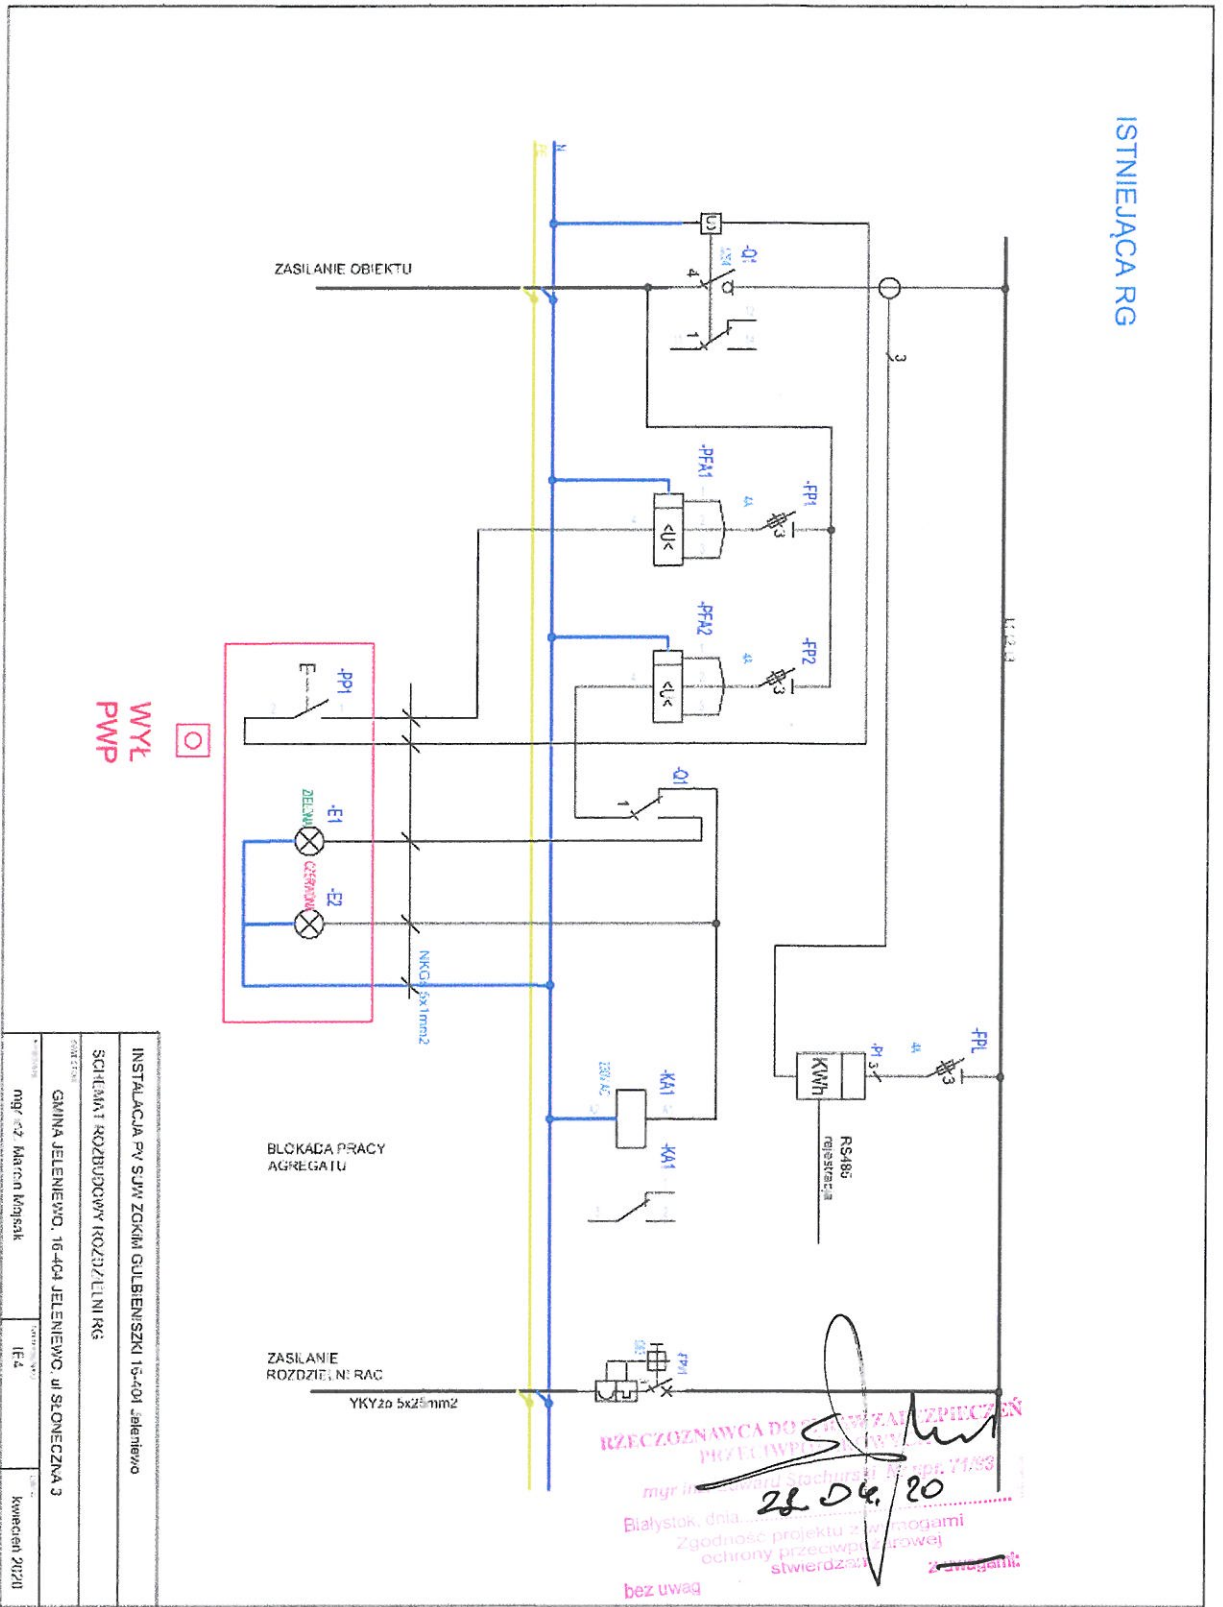

INSTALACJA PV SUW ZOKIEM GULBIENIŃSKI 15-401 Jeleniewo	
SCHEMAT ROZBUDOWY ROZDZIEŁNICY	
GMINA JELENIĘWO, 16-404 JELENIĘWO, ul. SŁONECZNA 3	
mgr inż. Marcin Kłosak	kwiecień 2020