


- Schemat rozbudowy RG

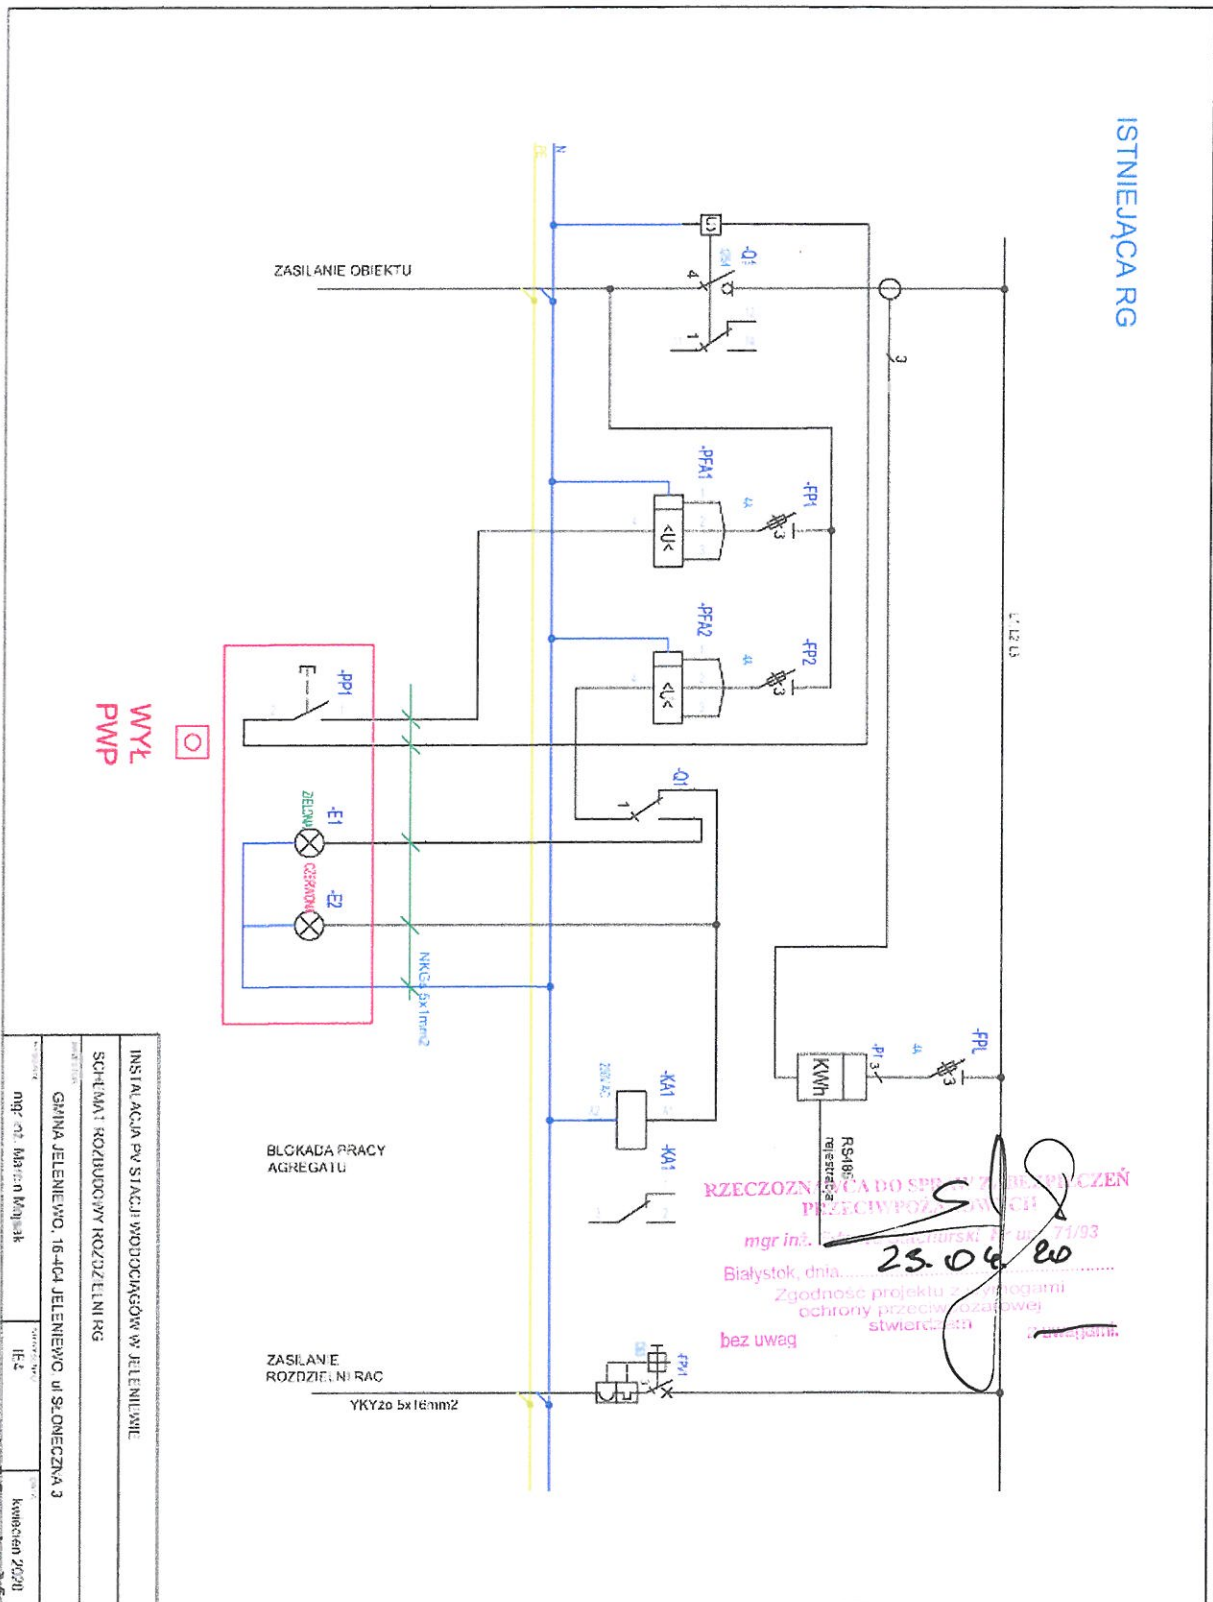

mgr inż. Marcin Majdak
 Usługi inżynierskie
 ul. Słoneczna 3
 16-404 Jeleniewo
 tel. 81 741 11 11
 e-mail: p.d.l.0157@pbe16.pl