


- Schemat rozbudowy RG

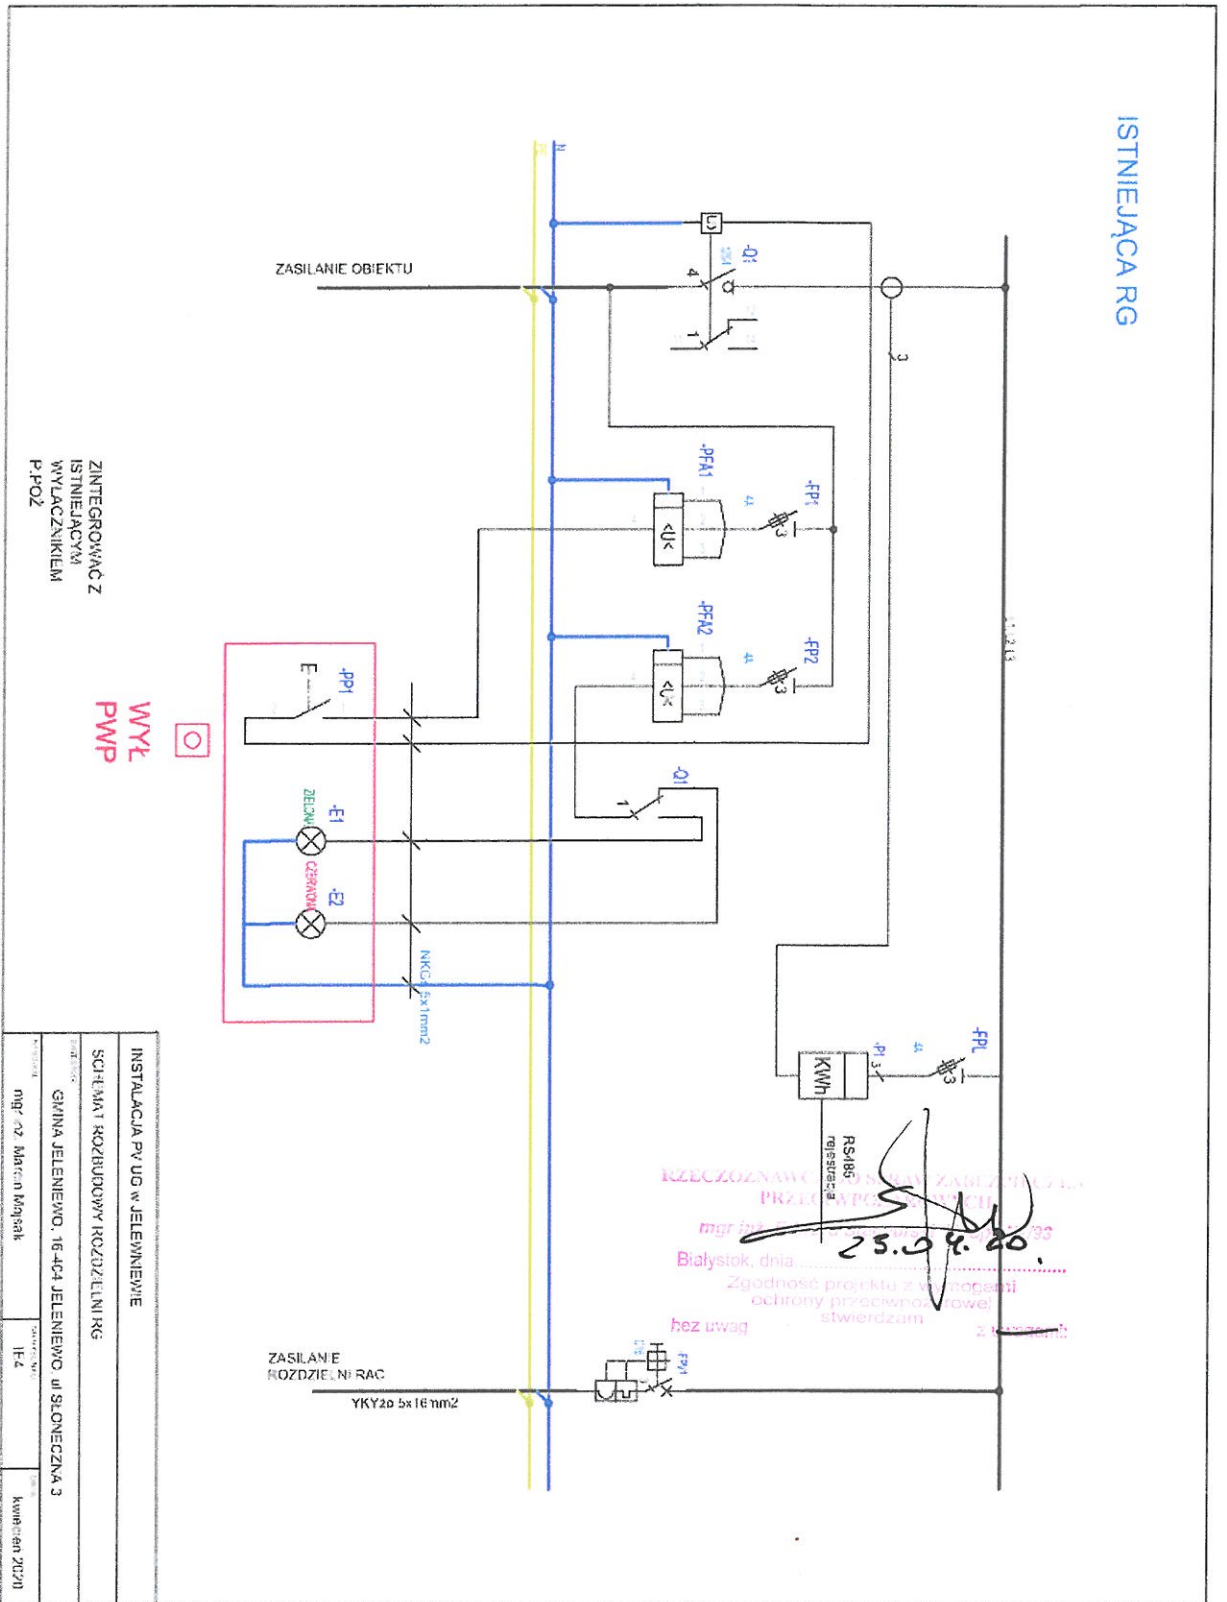

mgr inż. Marcin Mojsak
 Uprawnienie budowlane do projektowania i
 bez ograniczeń w specjalności instalacyjnej w zakresie sieci,
 instalacji i urządzeń elektrycznych i elektroenergetycznych
 Nr 0141/15/7/PBE/16