

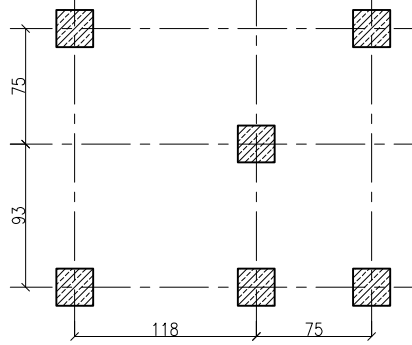


### RZUT FUNDAMENTÓW

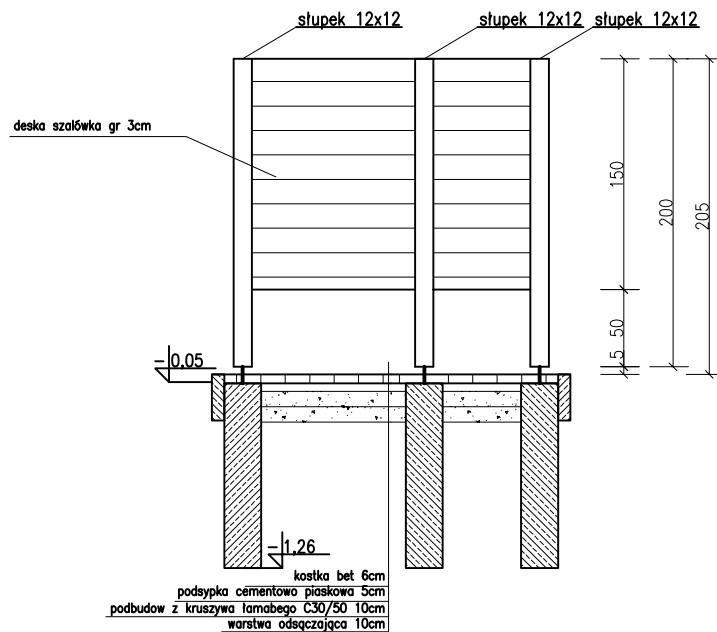

### RZUT PRZYZIEMIA

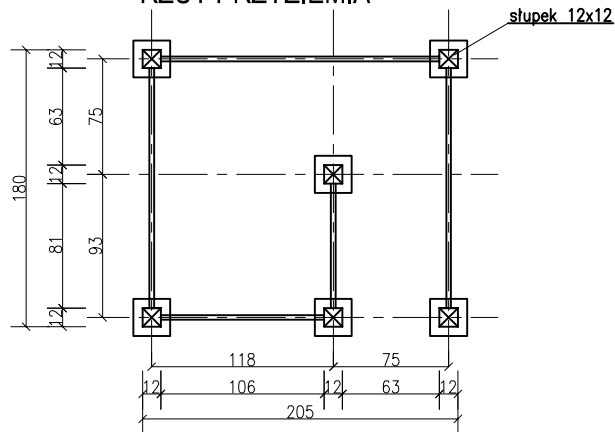

Jednostka projektowa: Obsługa Inwestycji Tomasz Sidłowski ul. Daszyńskiego 7/7 16-400 Suwałki		Obiekt: ZAGOSPODAROWANIE MIEJSCA WYPOCZYNKU W ŁOPUCHOWIE NAD JEZIOREM KAMENDUŁ Lokalizacja: ŁOPUCHOWO, DZ. NR 94, 95 GMINA JELENIEWO Inwestor: Gmina Jeleniewo, ul.Stoneczna 3, 16-404 Jeleniewo		Skala:  1:50	
Nazwa rysunku: PARAWAN PRZEBIERALNI				Nr rys:  3	
Imię i nazwisko: Projektant ANDRZEJ KLIMOWICZI		Data: 15.04.2019r.	Nr upr. SJW67/81,SJW08/90		Podpis:
Kreślił: TOMASZ SIDŁOWSKI		15.04.2019r.	-		-