MAPA DO CELÓW PROJEKTOWYCH

SKALA 1:500

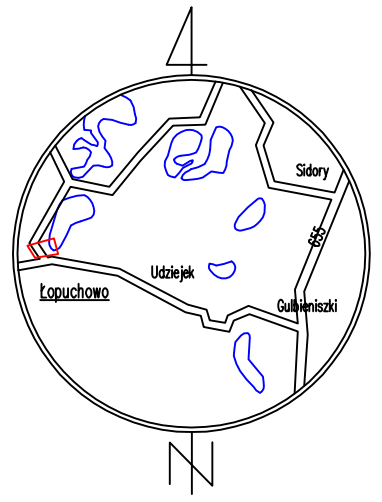

SZKIC ORIENTACJI

Ozn. kanc. zgłoszenia pracy geod.:		GKN.6640.324.2019
Nr roboty wykonawcy:		66/2019
Nazwa miejscowości:		ŁOPUCHOWO dz. nr 94, 95
Jednostka ewidencyjna:	Identyfikator:	201203_2.0013
	Nazwa:	Jeleniewo
Obręb ewidencyjny	Identyfikator:	0013
	Nazwa:	ŁOPUCHOWO
Układ współrzędnych:	Prostokąt. płaskich:	2000/24
	Wysokościowy:	Kronsztadt 86
Oznaczenie granic obszaru opracowania		
Oznaczenie i informacje o stużebnościach gruntowych mających wpływ na zagospodarowanie gruntów zlokalizowanych w granicach projektowanej inwestycji.		Nie badano
Oznaczenie i symbol konturu użytku gruntowego, który nie jest ujawniony w bazie danych ewidencji gruntów i budynków.		Brak

Niniejszą mapę sytuacyjno – wysokościową opracował:
geodeta Marek Zdancewicz
nr uprawnień 8070

GEODETA
Świadectwo Ministra Gospodarki Przestrzennej i Budownictwa Nr 8070
Marek Zdancewicz

Mapa aktualna na dzień: 13.03.2019

Data opracowania mapy: 13.03.2019

USŁUGI GEODEZYJNO-KARTOGRAFICZNE
Marek Zdancewicz
16-400 Suwałki, ul. Kościuszki 71
NIP 844-100-2334 REGON 790123267
tel. 87 566 75 74 kom.606 300 132
geodezja@ugkmz.pl

STAROSTWO POWIATOWE W SUWAŁKACH
P.2012-2019-392
2019-03-25
INSPEKTOR
mgr inż. Paulina Majewska

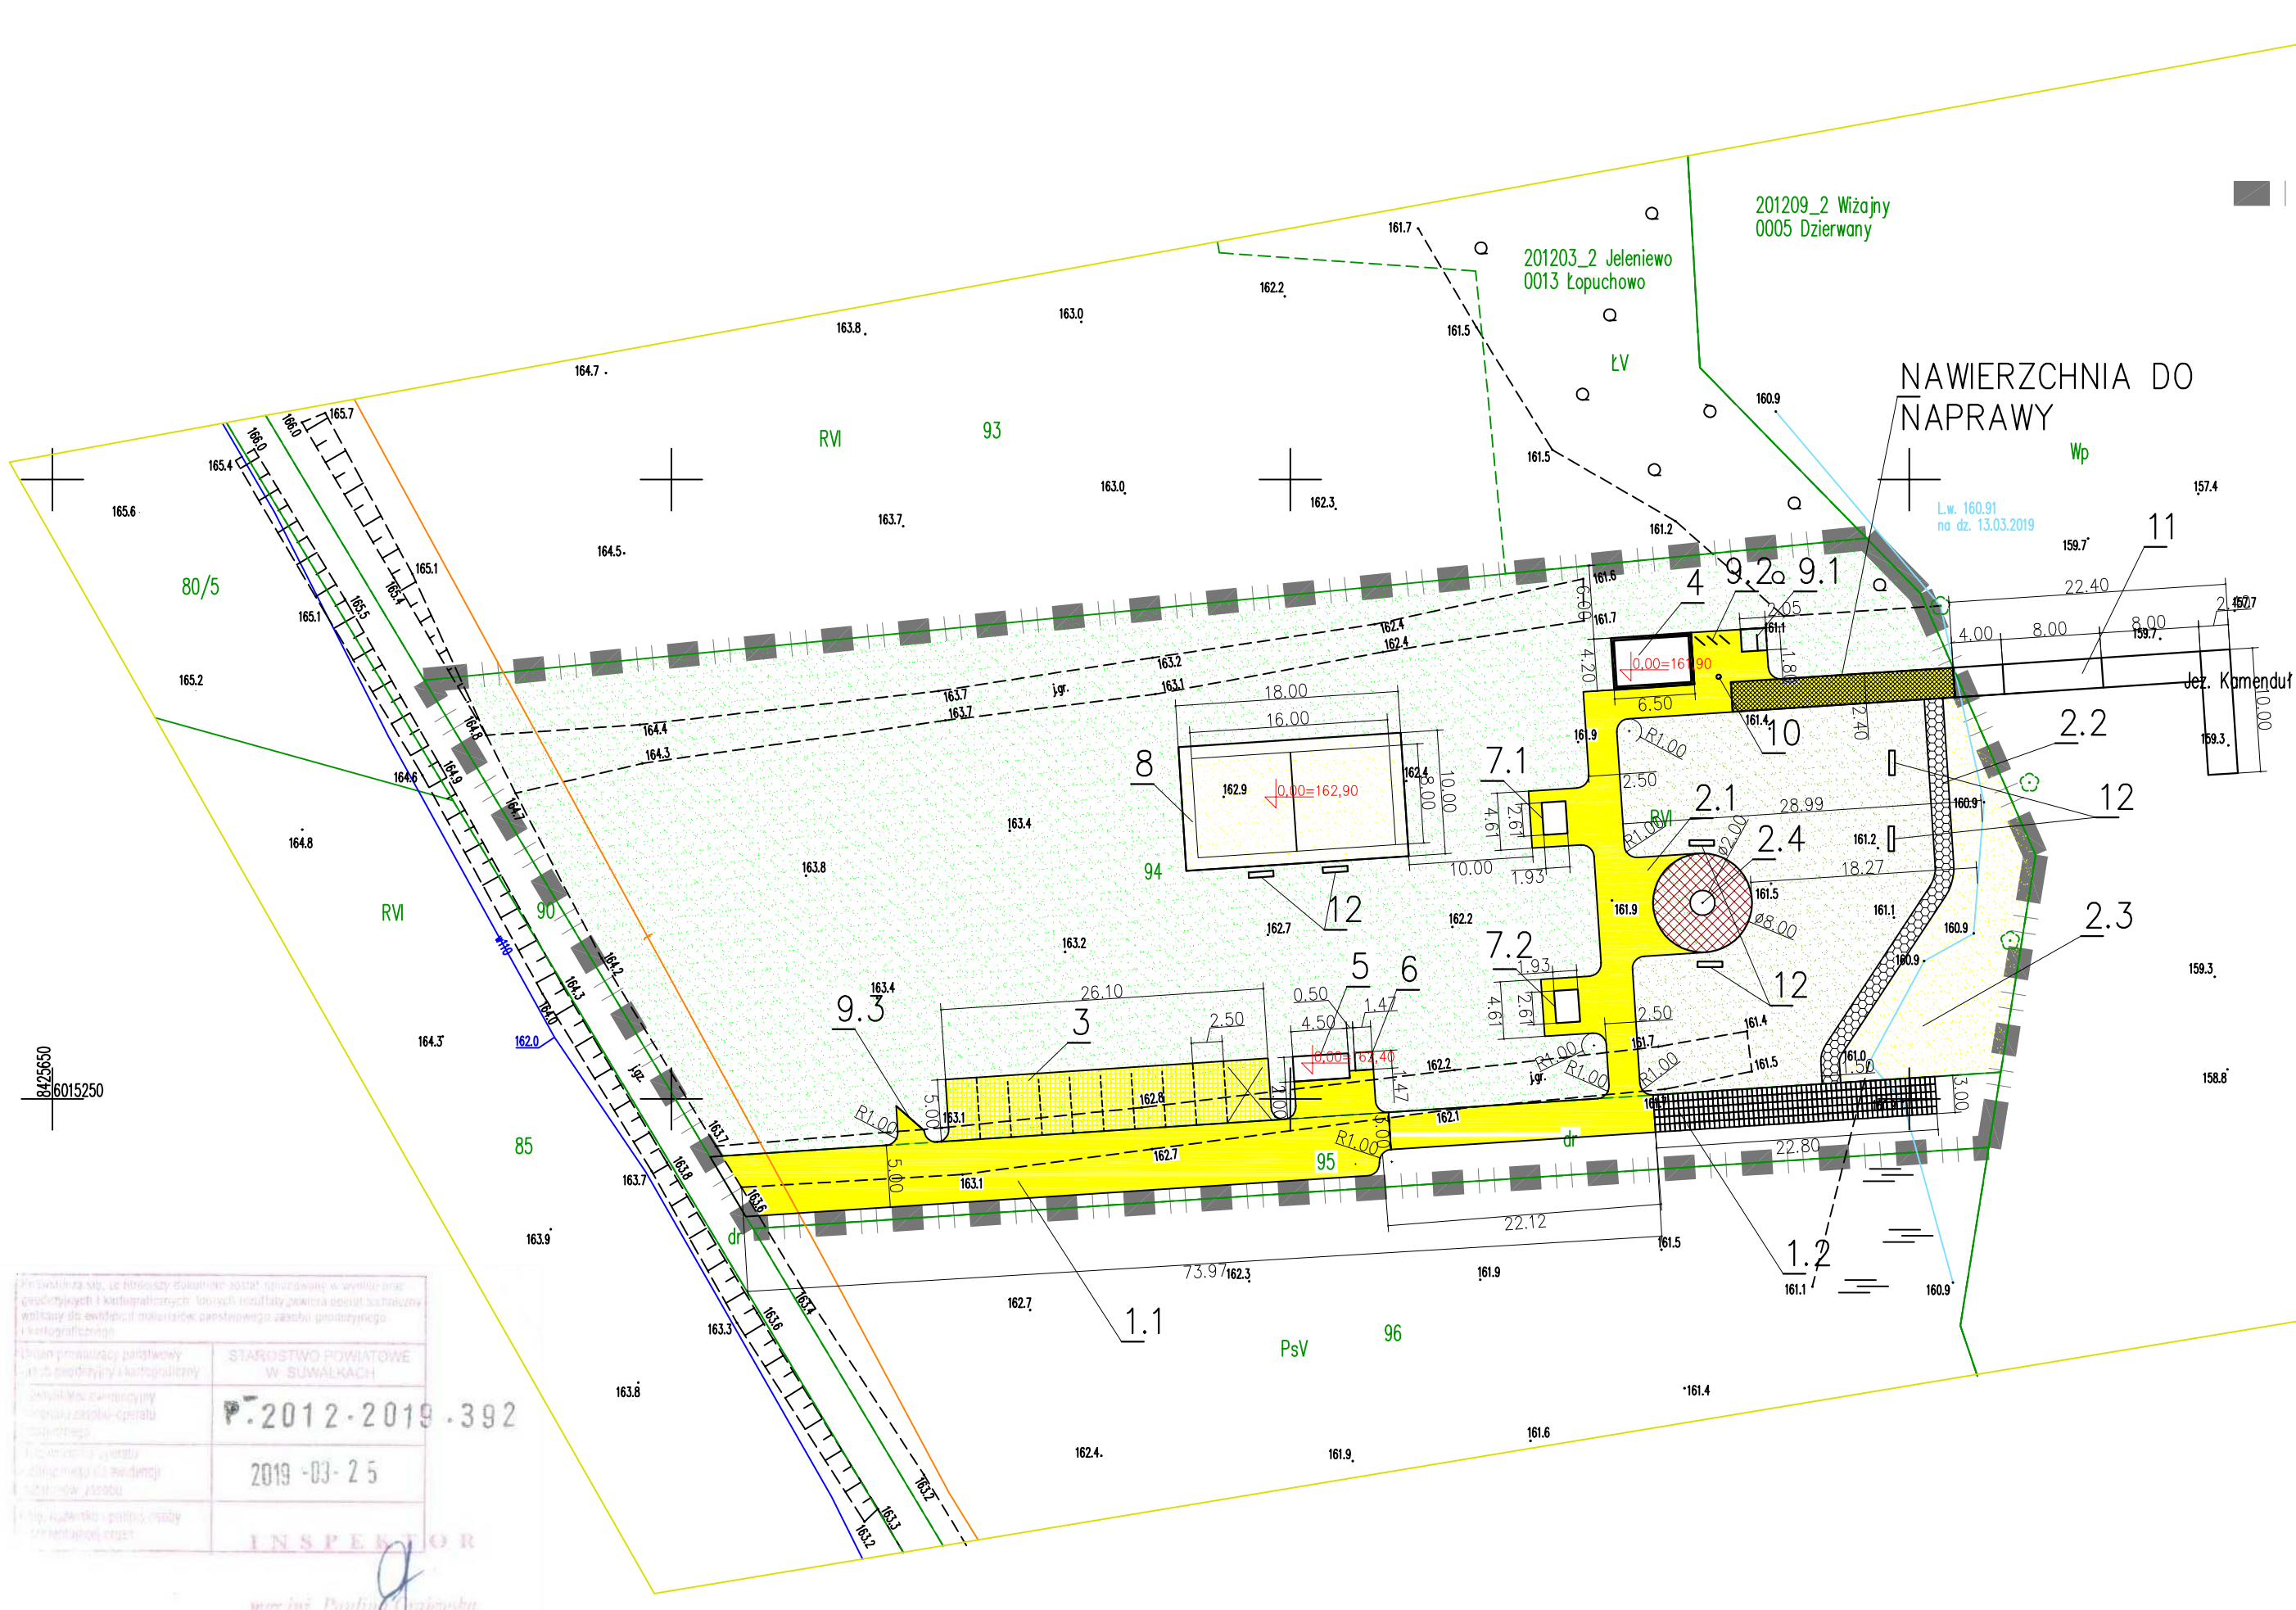

LEGENDA:

ELEMENTY ISTNIEJĄCE

- istniejąca sieć wodociągowa
- istniejacy kabel telekomunikacyjny

ELEMENTY PROJEKTOWANE

- zakres opracowania
- nawierzchnia utwardzona żwirowa
- nawierzchnia utwardzona płytami ażurowymi
- nawierzchnia utwardzona geokratą
- nawierzchnia utwardzona piaskiem
- trawniki

1. Przebudowa drogi w granicach istniejącego pasa drogowego na działce oznaczonej numerem ewidencyjnym 95 obręb ewidencyjny Łopuchowo w zakresie wykonania nawierzchni:
1.1. żwirowej w obrzeżu betonowym o powierzchni
1.2. z płyt ażurowych w obrzeżu betonowym o powierzchni
2. Utwardzenia nawierzchni działki budowlanej
2.1. utwardzenia powierzchni gruntu nawierzchnią żwirową
2.2. utwardzenia powierzchni gruntu nawierzchnią z geokraty
2.3. utwardzenia powierzchni gruntu nawierzchnią z piasku
2.4. nawierzchni utwardzonej paleniska na ognisko
3. 10 miejsc postojowych dla samochodów osobowych w tym 1 miejsce dla osób niepełnosprawnych
4. Wiata wypoczynkowa
5. Wiata
6. Wiata
7. Altan ze stołem i ławkami
7.1. Altan ze stołem i ławkami
7.2. Altan ze stołem i ławkami
8. Boiska rekreacyjnego do siatkówki
9. Mała architektura
9.1. Parawan przebieralni (mała architektura) o powierzchni zabudowy 3,70 m2
9.2. Stojaki na rowery (mała architektura) 3kpl
9.3. Tablica informacyjna

10–urządzenie fotowoltaniczne–lampa solarna (wg odrębnego opracowania)
11–pomost pływający (wg odrębnego opracowania)
12–ławki

Jednostka projektowa: Obsługa Inwestycji Tomasz Sidłowski ul. Daszyńskiego 7/7 16-400 Suwałki	Obiekt: ZAGOSPODAROWANIE MIEJSCA WYPOCZYNKU W ŁOPUCHOWIE NAD JEZIOREM KAMENDUŁ Lokalizacja: ŁOPUCHOWO, DZ. NR 94, 95 GMINA JELENIEWO Inwestor: Gmina Jeleniewo, ul.Słoneczna 3, 16–404 Jeleniewo			Skala: 1:500
Nazwa rysunku: PROJEKT ZAGOSPODAROWANIA TERENU–Lokalizacja ławek				Nr rys: 1a
Imię i nazwisko:		Data:	Nr upr.	Podpis:
Projektant ANDRZEJ KLIMOWICZ		15.04.2019r.	SUW67/81,SUW08/90	
Kreślił: TOMASZ SIDŁOWSKI		15.04.2019r.	–	