RZUT FUNDAMENTÓW

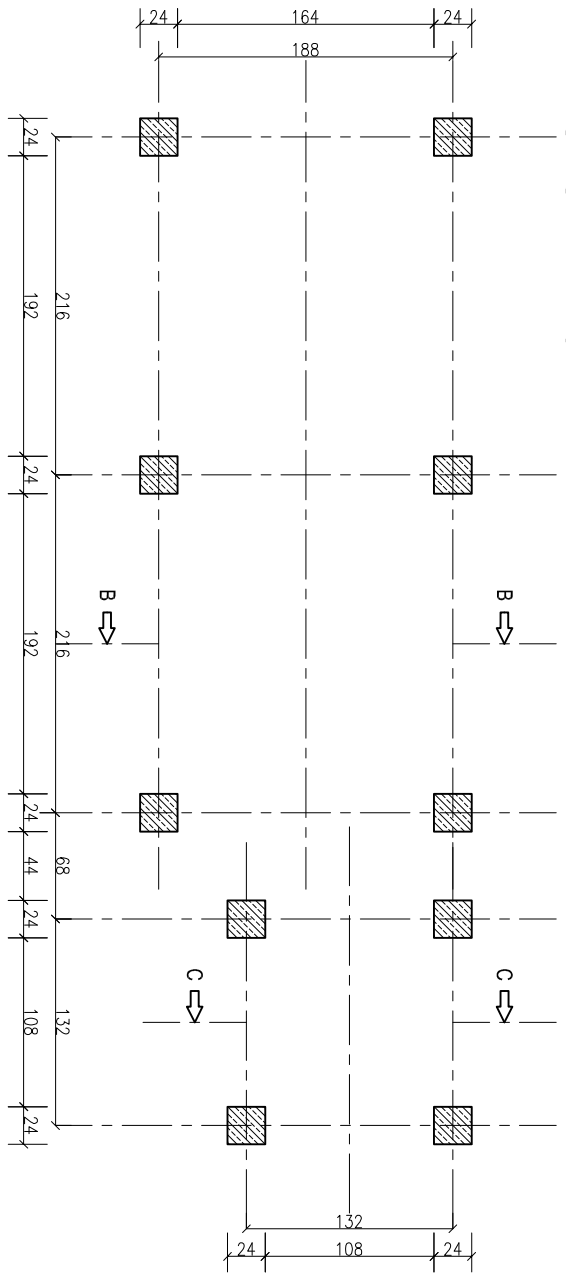

RZUT PRZYZIEMIA

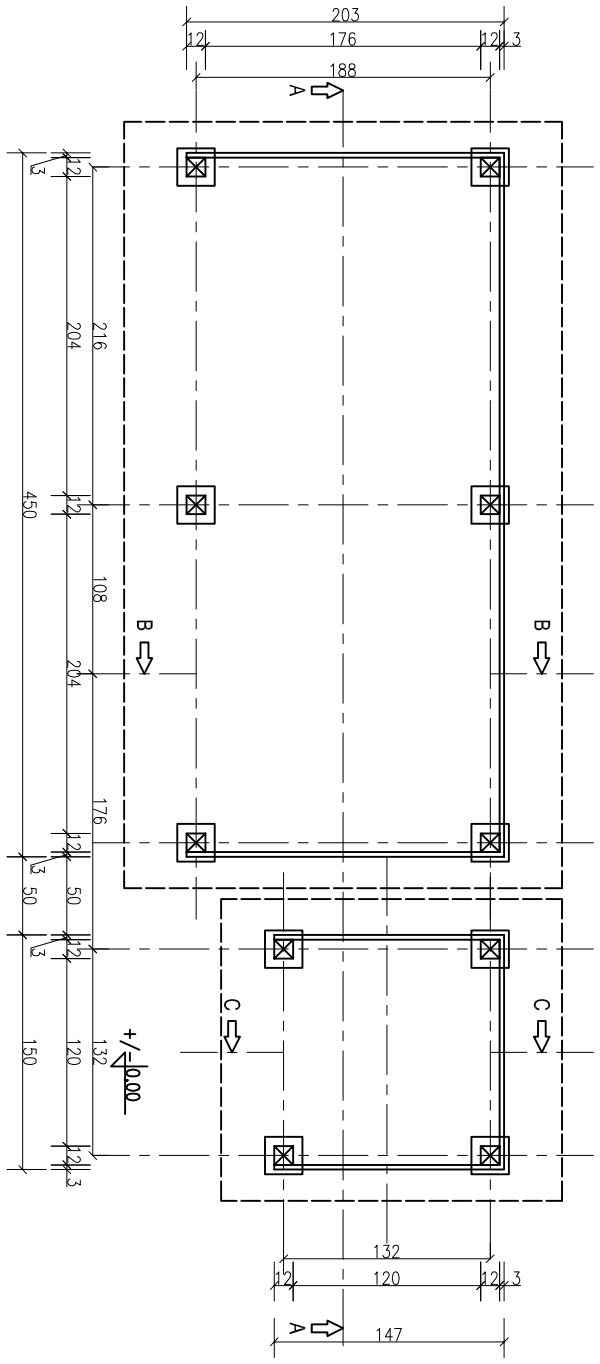

PRZEKRÓJ A-A

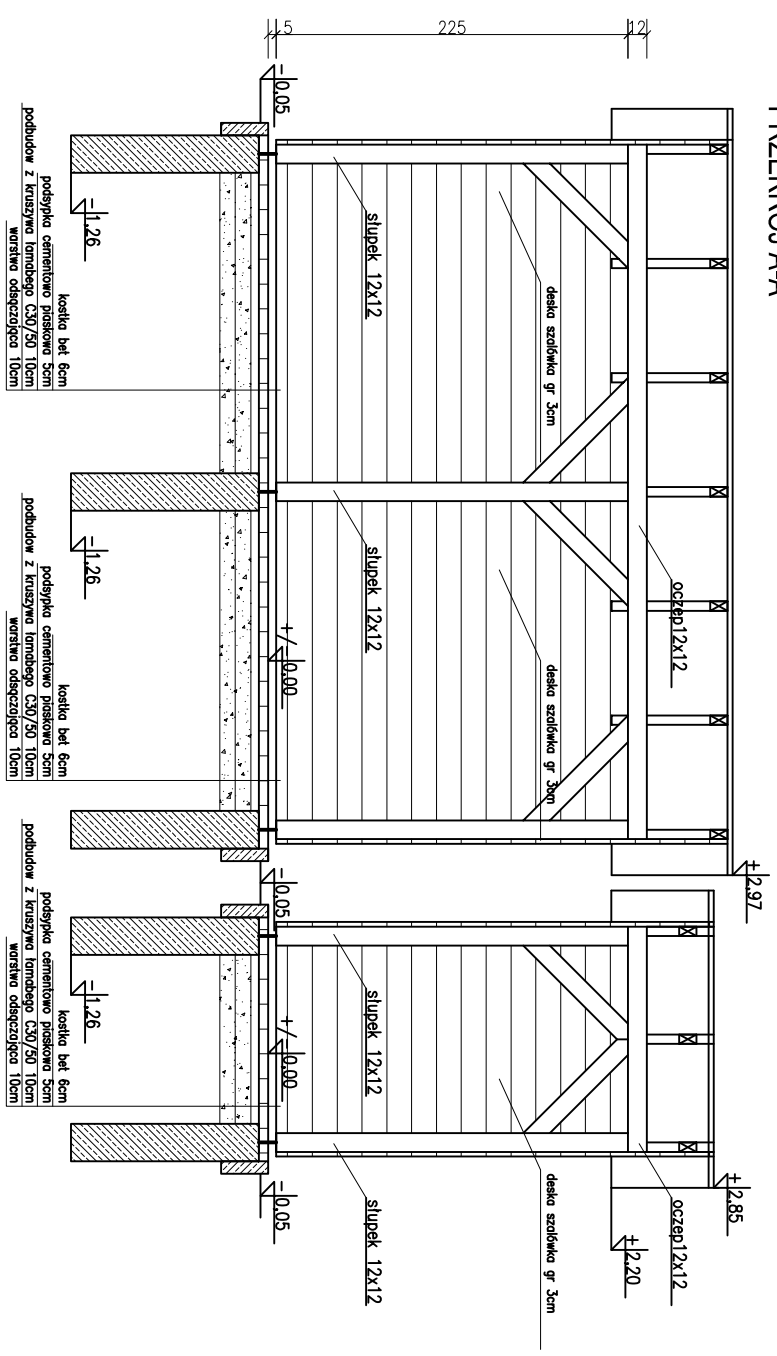

PRZEKRÓJ B-B

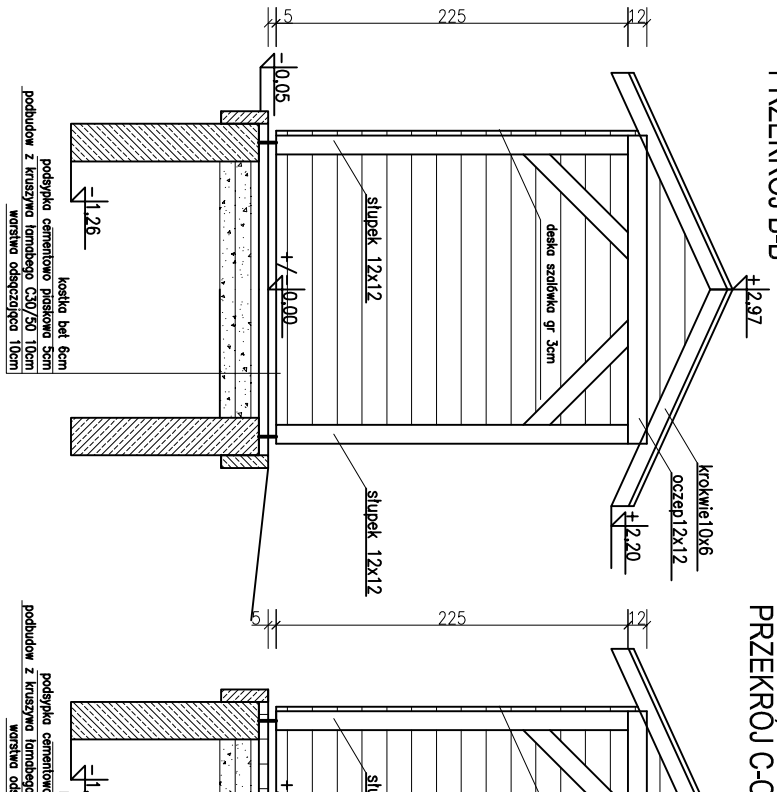

PRZEKRÓJ C-C

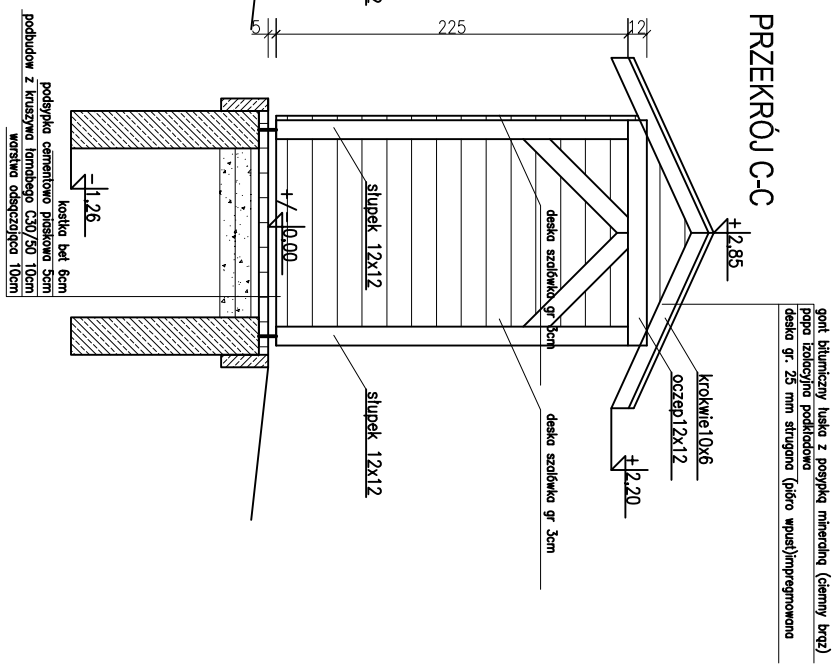

RZUT DACHU

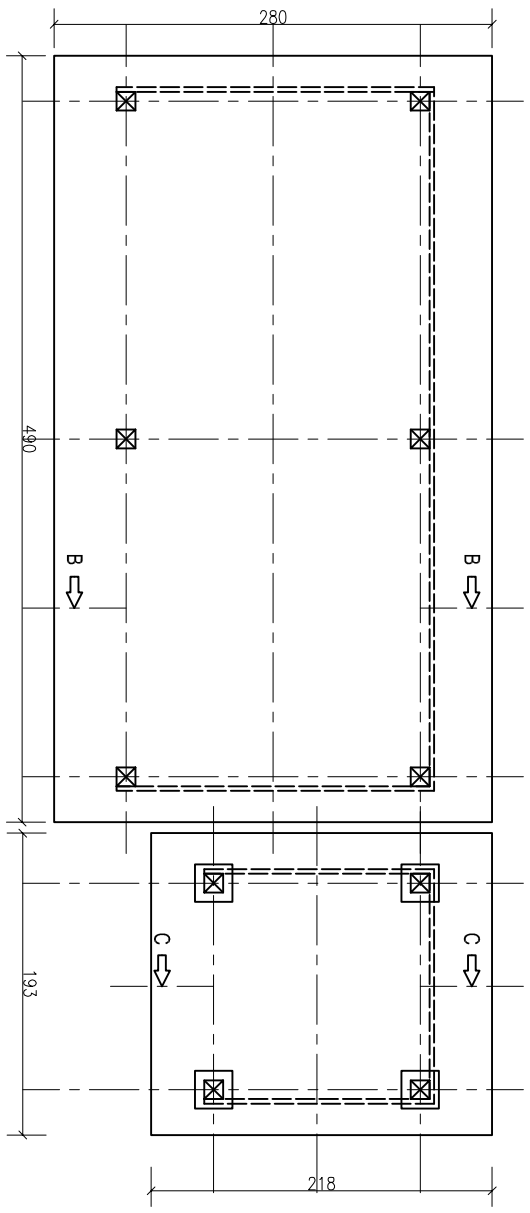

RZUT KONSTRUKCJI DACHU

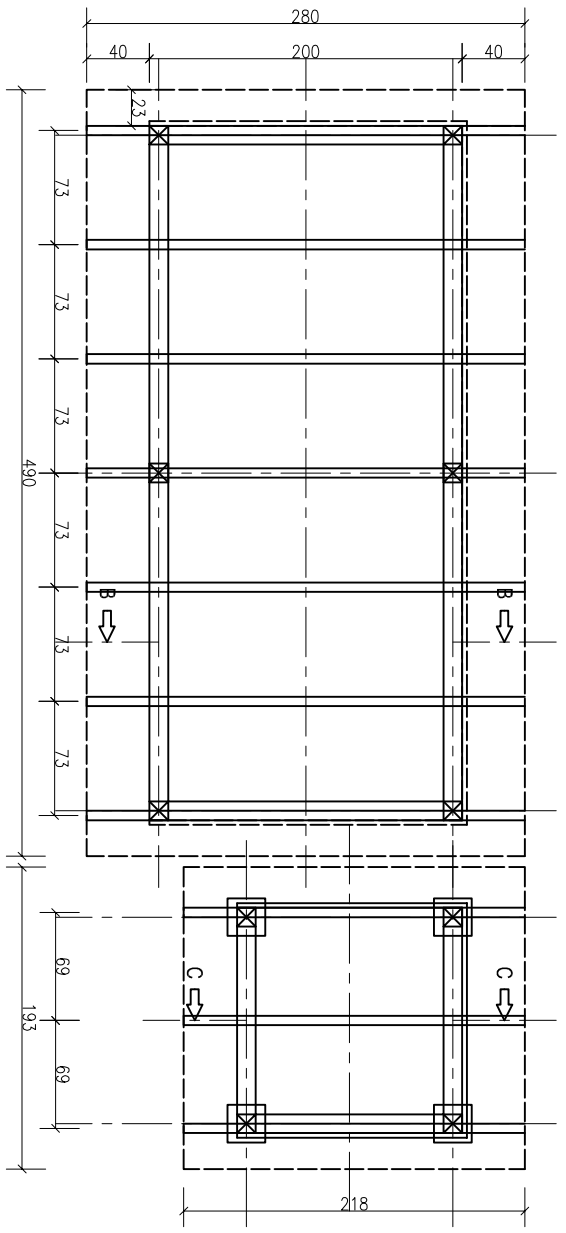

Jednostka projektowa: Obsługa Inwestycji Tomasz Sidłowski ul. Daszyńskiego 7/7 16-400 Suwałki	Obiekt: ZAGOSPODAROWANIE MIEJSCA WYPOCZYNKU W ŁOPUCHOWIE NAD JEZIOREM KAMENDUŁ Lokalizacja: ŁOPUCHOWO, DZ. NR 94, 95 GMINA JELENIEWO Inwestor: Gmina Jeleniewo, ul.Słoneczna 3, 16-404 Jeleniewo		Skala: 1:50
Nazwa rysunku: WIATA NA ŚMIETNIK I WC PRZENOŚNE			Nr rys: 1
Imię i nazwisko:	Data:	Nr upr.	Podpis:
Projektant ANDRZEJ KLIMOWICZI	15.04.2019r.	SUW67/81,SUW108/90	
Kreślił: TOMASZ SIDŁOWSKI	15.04.2019r.	–	