


ul. Żwirki 23

Powierzchnie w m ²	Klatka schodowa	Ciągi komunikacyjne	Pomieszczenia biurowe	WC	Pomieszczenie kuchenne
PARTER	9,50	31,80	73,60	18,90	2,20
I PIĘTRO	10,50	16,00	101,80	-	-

Na parterze i I piętrze na klatkach schodowych, w ciągach komunikacyjnych oraz w WC na podłodze są położone kafelki.

W pomieszczeniach biurowych na podłogach jest wykładzina PCV.

Ilość okien do umycia w przeliczeniu na metry wynosi na parterze ok. 35,29 m² oraz na piętrze ok. 34,99 m²

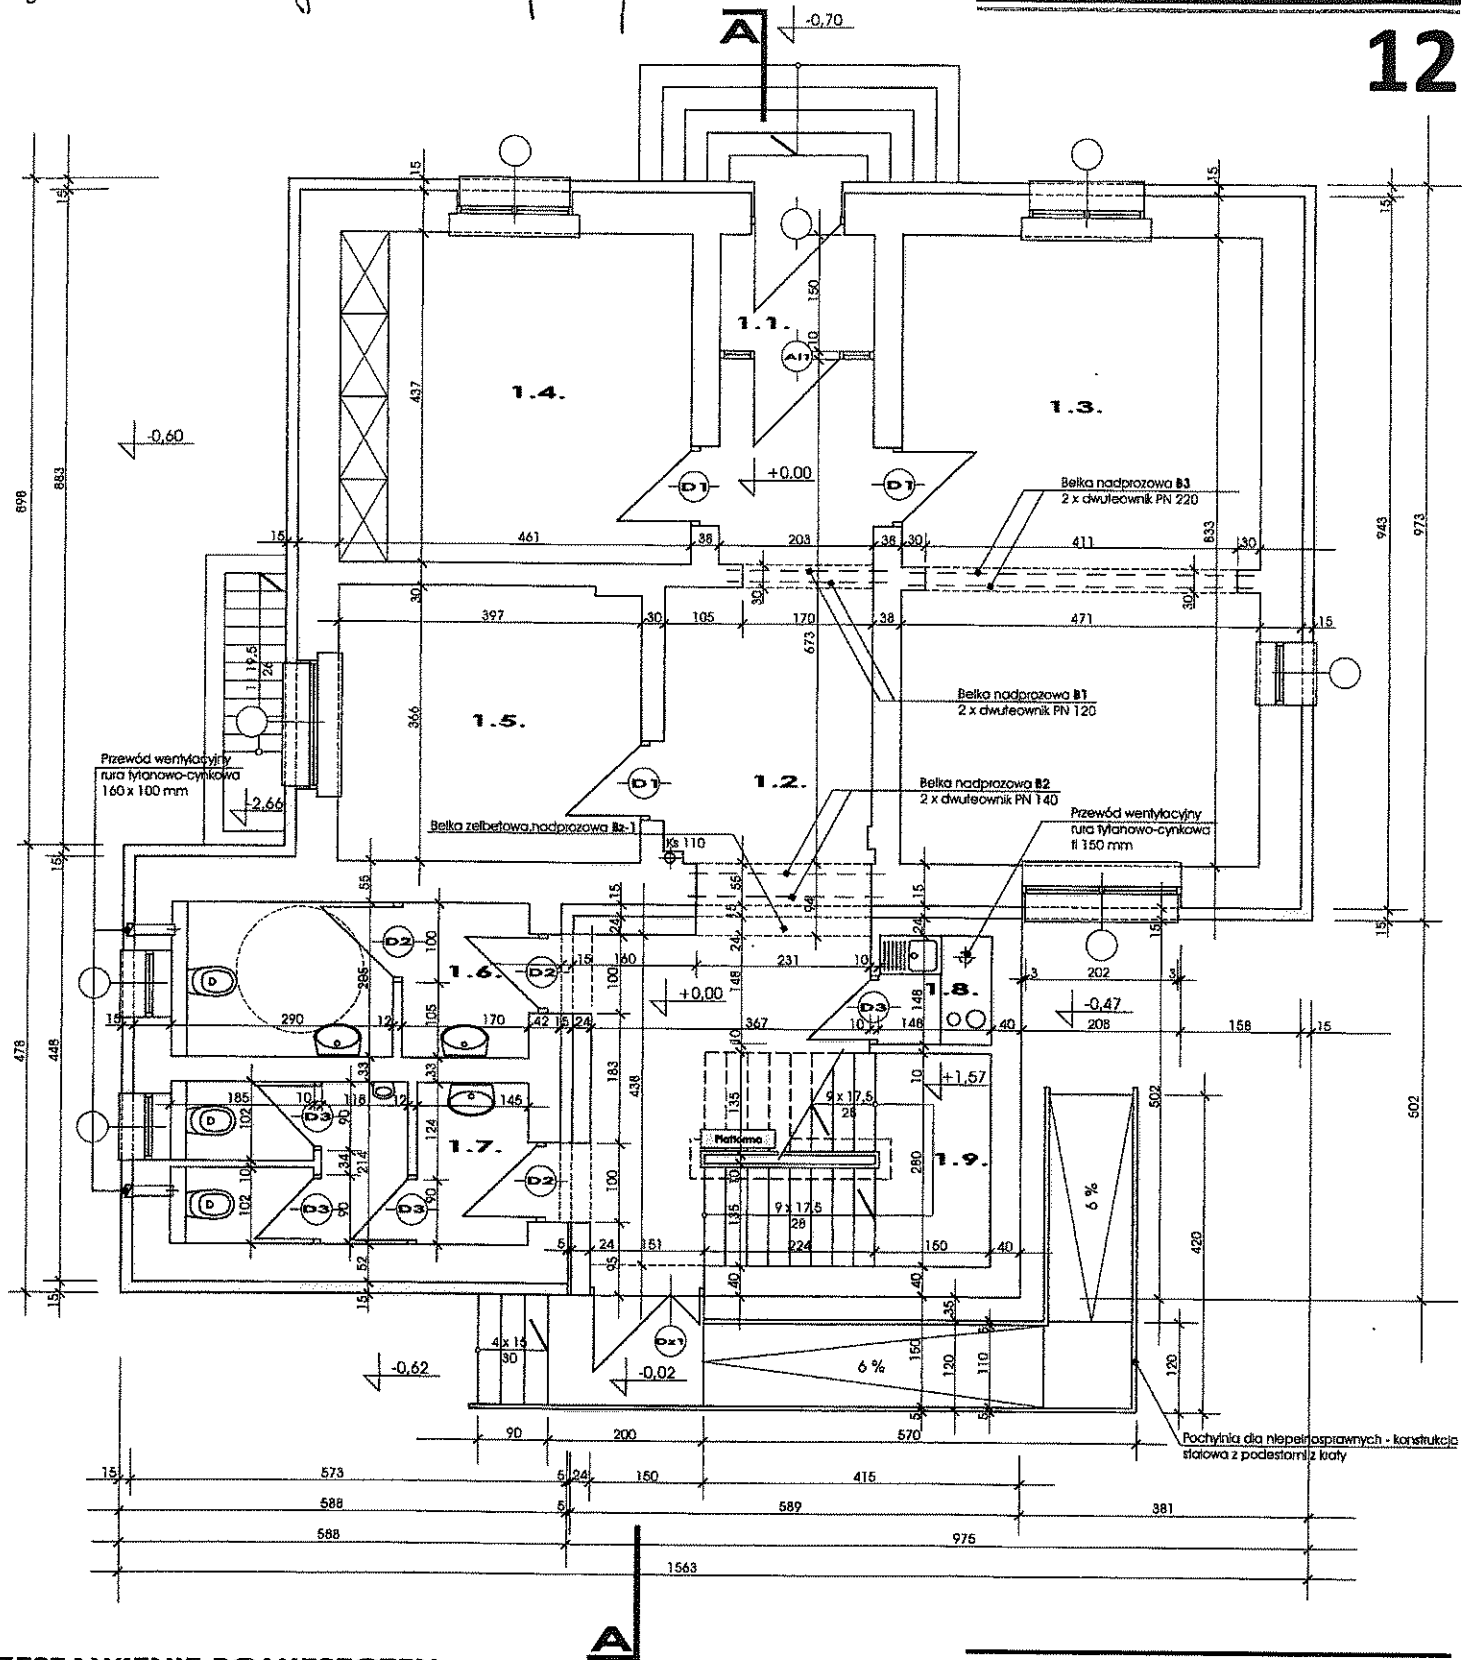

ZESTAWIENIE POMIESZCZEN:

- 1.1. Wiatrotap - 3,0 m²
- 1.2. Komunikacja - 31,8 m²
- 1.3. Sala zebran - 39,0 m²
- 1.4. Pokój biurowy 1 - 20,1 m²
- 1.5. Pokój biurowy 2 - 14,5 m²
- 1.6. Sanitariat damski - inwalidów - 9,4 m²
- 1.7. Sanitariat meski - 9,5 m²
- 1.8. Pomieszczenie kuchenne - 2,2 m²
- 1.9. Klatka schodowa - 9,5 m²

Pracownia Projektowa Brunon Białas

41-940 Piekary Śląskie; ul. Sowińskiego 7/1/15
 © 510 450 681 | brunon.bialas@pracownia-bb.pl

Obiekt/Adres:

Projekt budowlany przebudowy i zmiany sposobu użytkowania budynku biurowego

Piekary Śląskie, ul. Żwirki 23
 dz. nr 329/43; obr. Piekary Wielkie


Rzut parteru

projektant:

mgr inż. arch. Andrzej Głazer; upr. 139/92

mgr inż. arch. Brunon Białas; upr. 282/94
 sierpień 2016

Handwritten signature and initials.

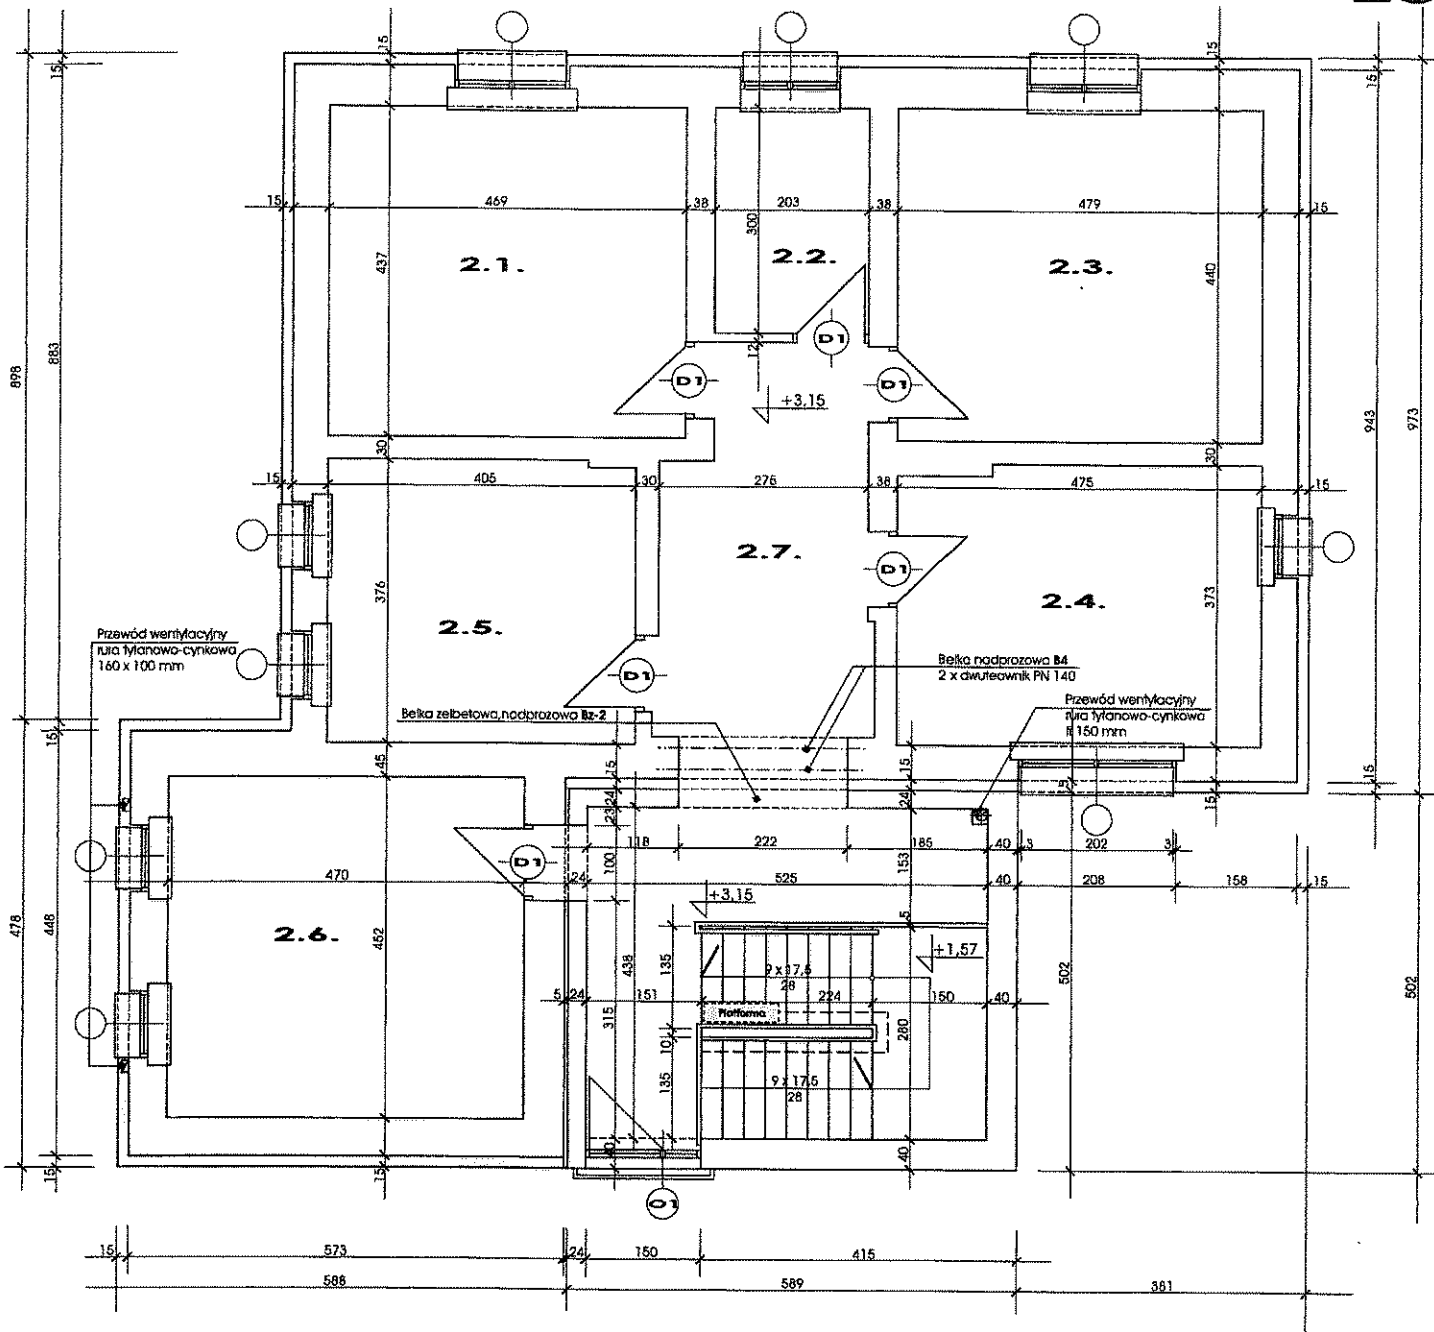**ZESTAWIENIE POMIESZCZEN:**

- 2.1.** Pokój biurowy 3 - 20,5 m²
- 2.2.** Pokój biurowy 4 - 6,1 m²
- 2.3.** Pokój biurowy 5 - 21,1 m²
- 2.4.** Pokój biurowy 6 - 17,7 m²
- 2.5.** Pokój biurowy 7 - 15,2 m²
- 2.6.** Pokój biurowy 8 - 21,2 m²
- 2.7.** Komunikacja - 16,0 m²
- 2.8.** Klatka schodowa - 10,5 m²

Pracownia Projektowa Brunon Białas

41-940 Piekary Śląskie; ul. Sowińskiego 7/3/15
 ☎ 510 490 681 ✉ brunon.bialas@pracownia-bb.pl

Obiekt/Adres:

Projekt budowlany przebudowy i zmiany sposobu użytkowania budynku biurowego

Piekary Śląskie, ul. Żwirki 23
 dz. nr 329/43; obr. Piekary Wielkie

Rzut piętra**projektant:**

mgr inż. arch. Andrzej Glazer; upr. 139/92
 mgr inż. arch. Brunon Białas; upr. 282/94
 sierpień 2016