ZYSUNEK 19

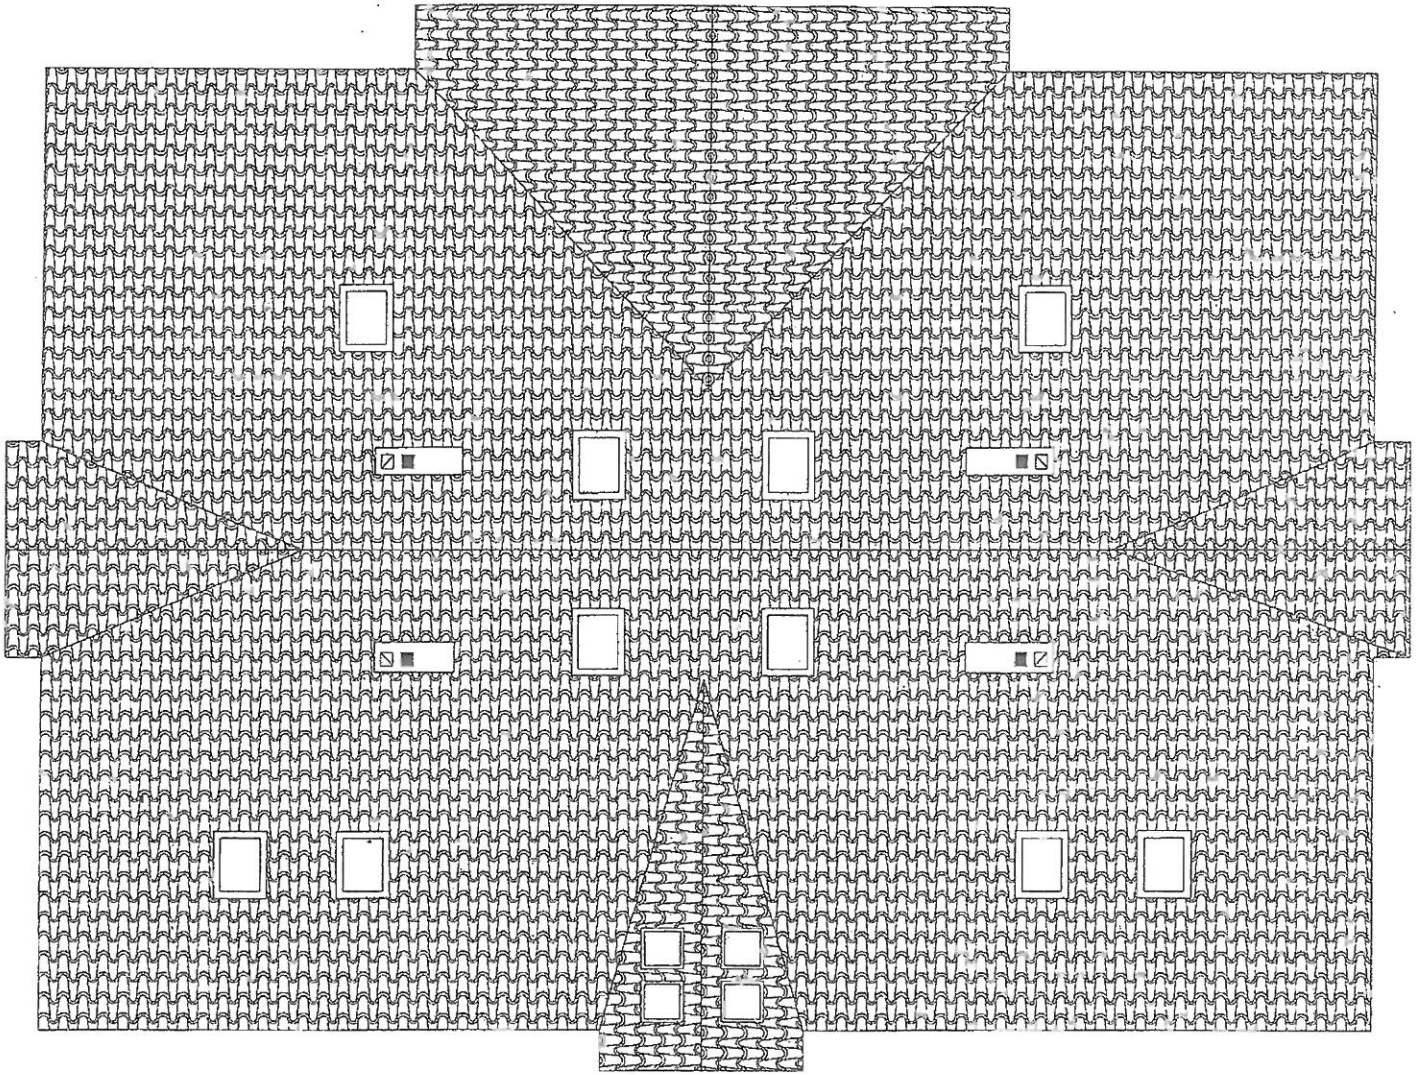

URZĄD MIASTA PIEKARY ŚLĄSKIE
Wydział Gospodarki Przestrzennej
41-940 Piekary Śląskie, ul. Rydzyńska 62
09 Kw. 2012

TEMAT	PROJEKT BUDOWLANY PRZEBUDOWY PODGASZA W BUDYNKU MIEJSKIEGO OŚRODKA POMOCY RODZINIE		
PROJEKTANCI	mgr inż. arch. Adam GAJDA nr upr. 3025/SLOKM		
	Krzysztof SARWA nr. upr. do projektowania 34/84		
	Inż. Lesław CERRYK nr. upr. 458/74/KI		
	Inż. arch. Marcin JAWORSKI		
	Tomasz DYRBUŚ		
INWESTOR	MIEJSKI OŚRODEK POMOCY RODZINIE 41-947 Piekary Śląskie, ul. Bpa Nankera 103		
LOKALIZACJA	Piekary Śląskie, ul. Bpa Nankera 103		
TYTUŁ RYS.	RZUT DACHU - STAN PROJEKTOWANY		
DATA	SKALA	NR. RYS.	UWAGI
29.12.2011r.	1:75	19	