


ul. Towarowa 13

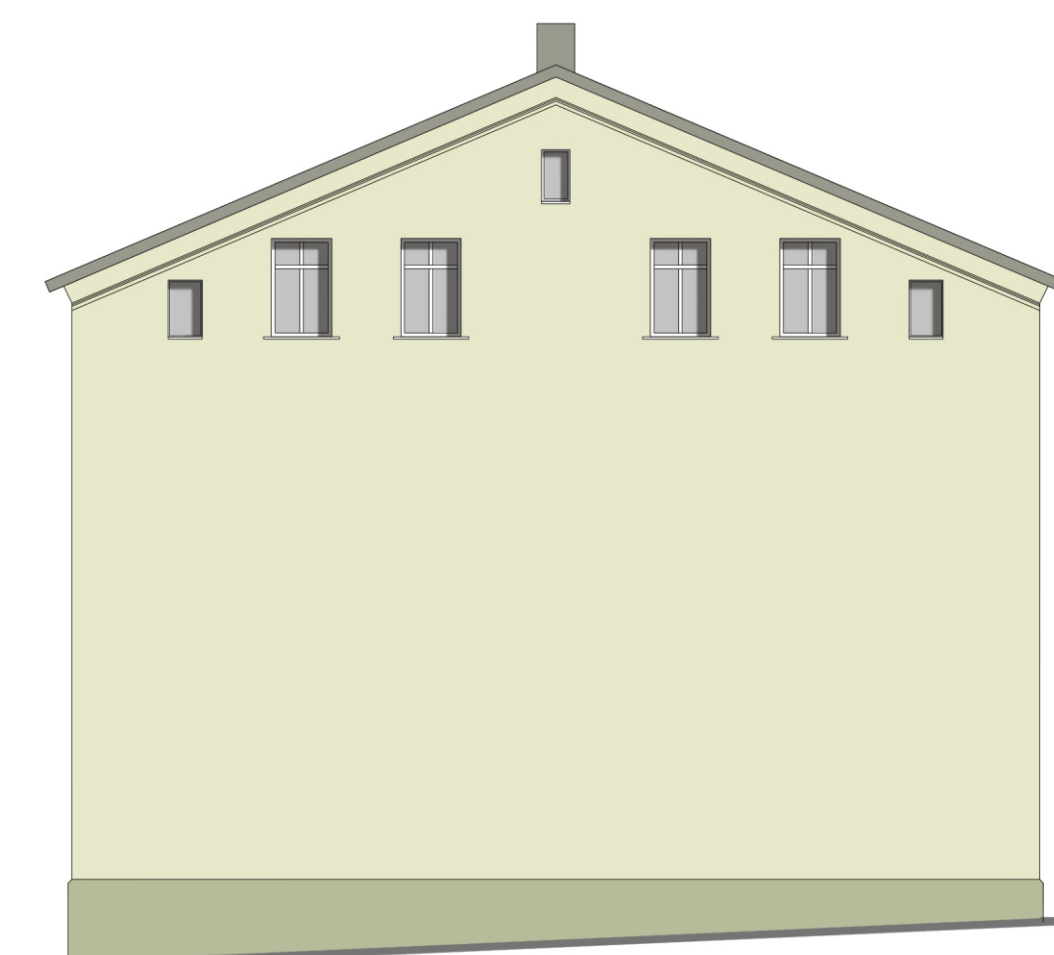


elewacja boczna



elewacja frontowa

remmers 16-4
remmers 15-6
remmers 30-1

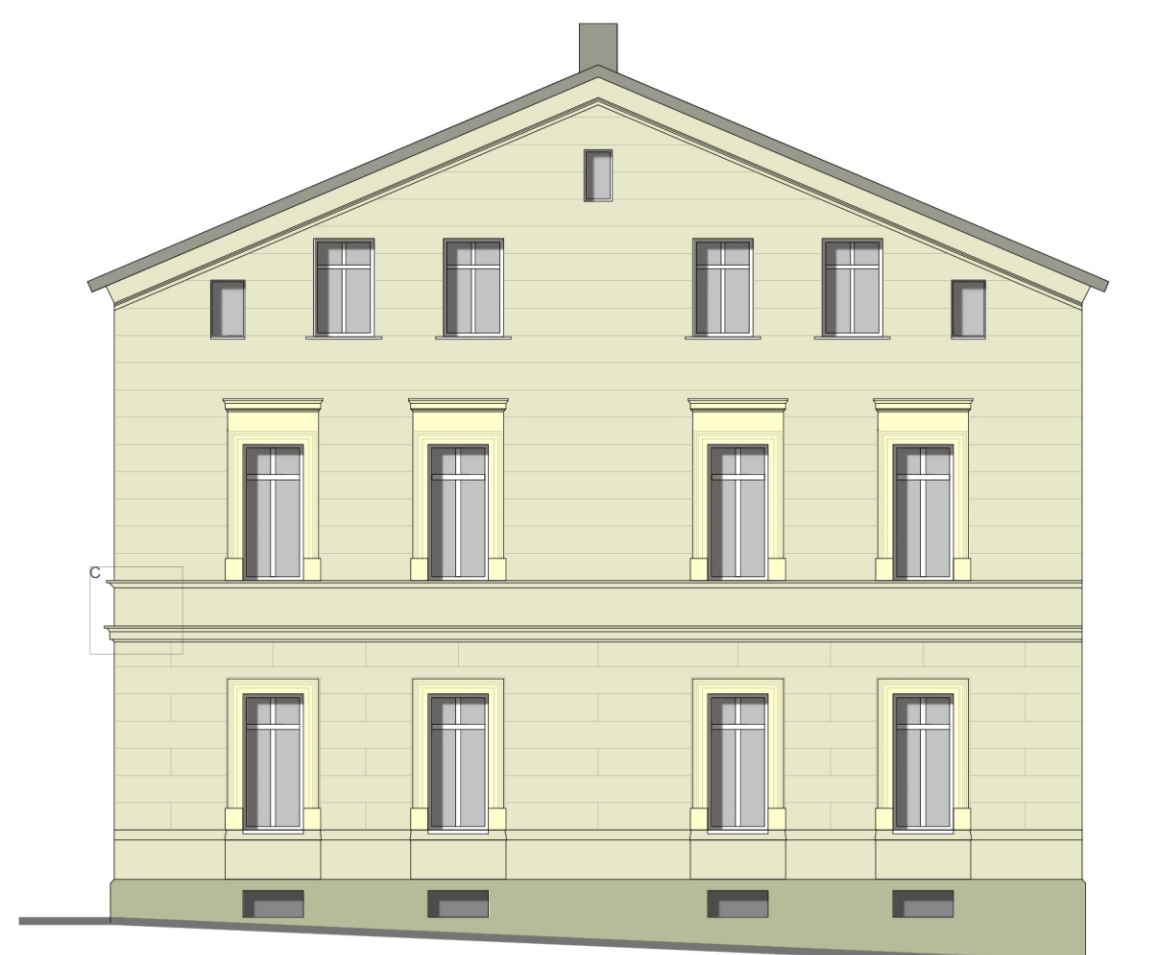

elewacja boczna (ul. Dąbrowskiego)





elewacja tylna

ul. Towarowa 12



elewacja frontowa



remmers 28-5 / BOLIX Trendy 513
BOLIX TMD 23

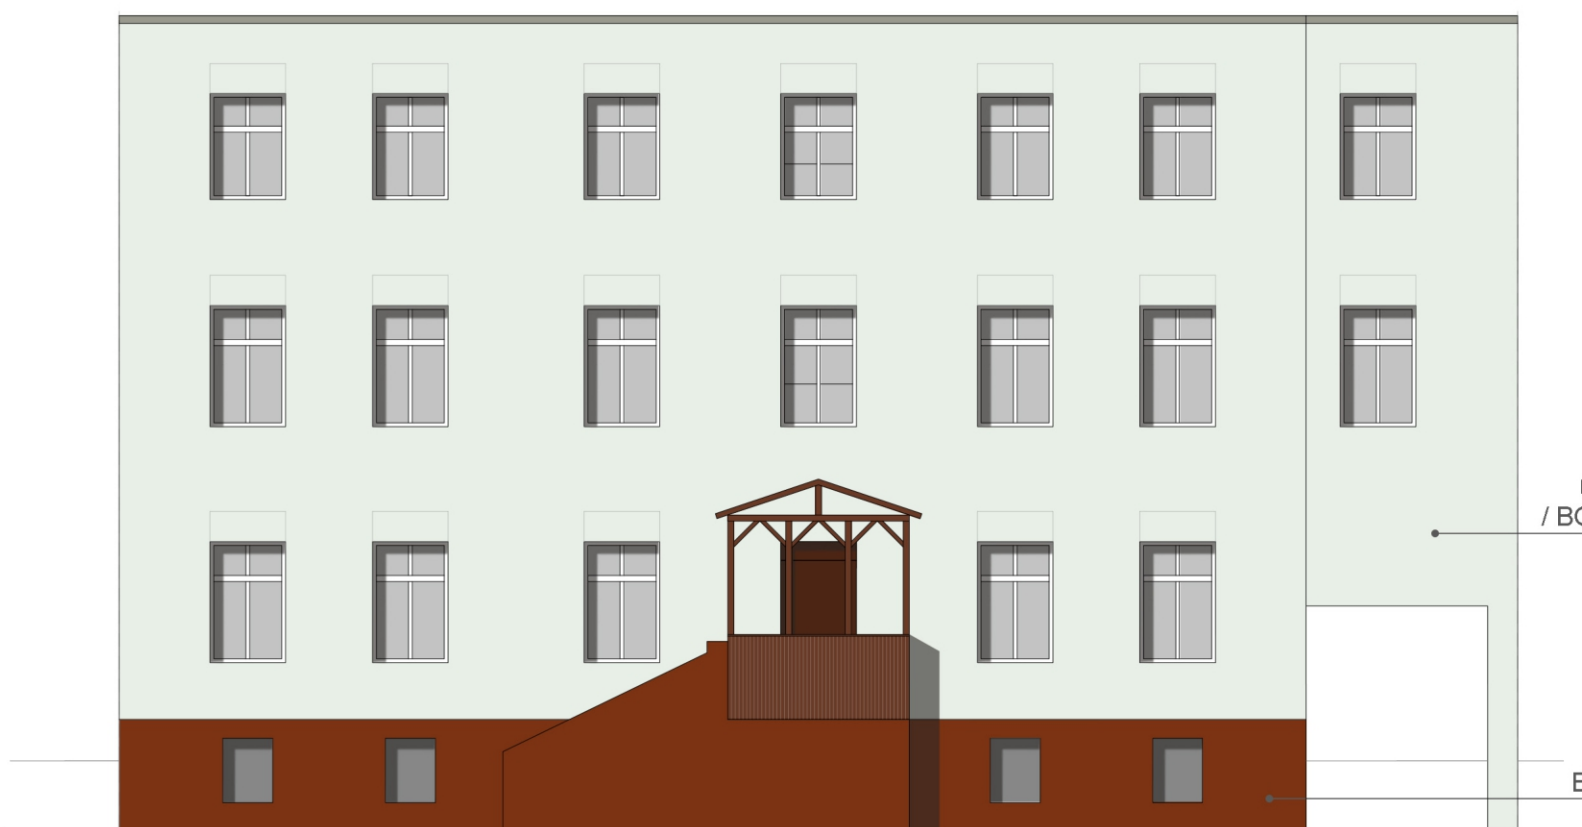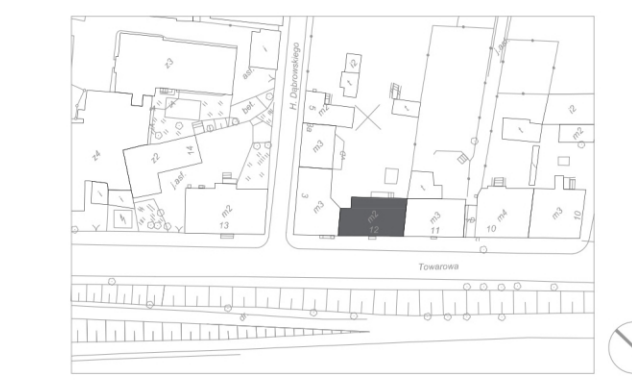

elewacja tylna

remmers 28-5 / BOLIX Trendy 513
BOLIX TMD 23

skala 1:100
0m 5m

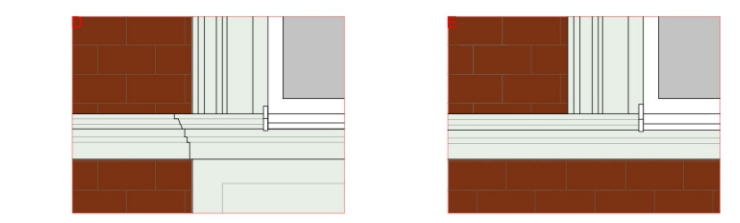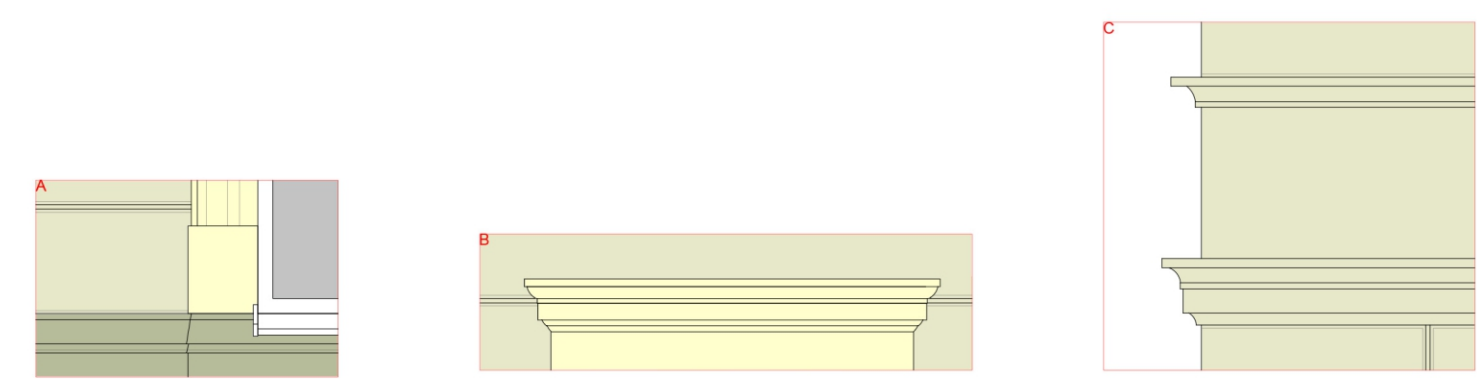

Wydział Rozwoju Miasta Plac Wolności 2, 41 - 400 Mysłowice Telefon: (+48) 32 317 11 41, (+48) 32 317 11 43		Urząd Miasta Mysłowice ul. Powstańców 1 41-400 Mysłowice Telefon: (+48) 32 222 25 65 e-mail: um@myslowice.pl	
Adres		Data	
ul. Towarowa 12, 13 41 - 400 Mysłowice		Luty 2017	
Rysunek		Skala	
elewacja frontowa, boczna, tylna, detal		1:100	