


**BUDYNEK MIESZKALNO - USŁUGOWY
RYNEK 16 41-400 MYSŁOWICE**

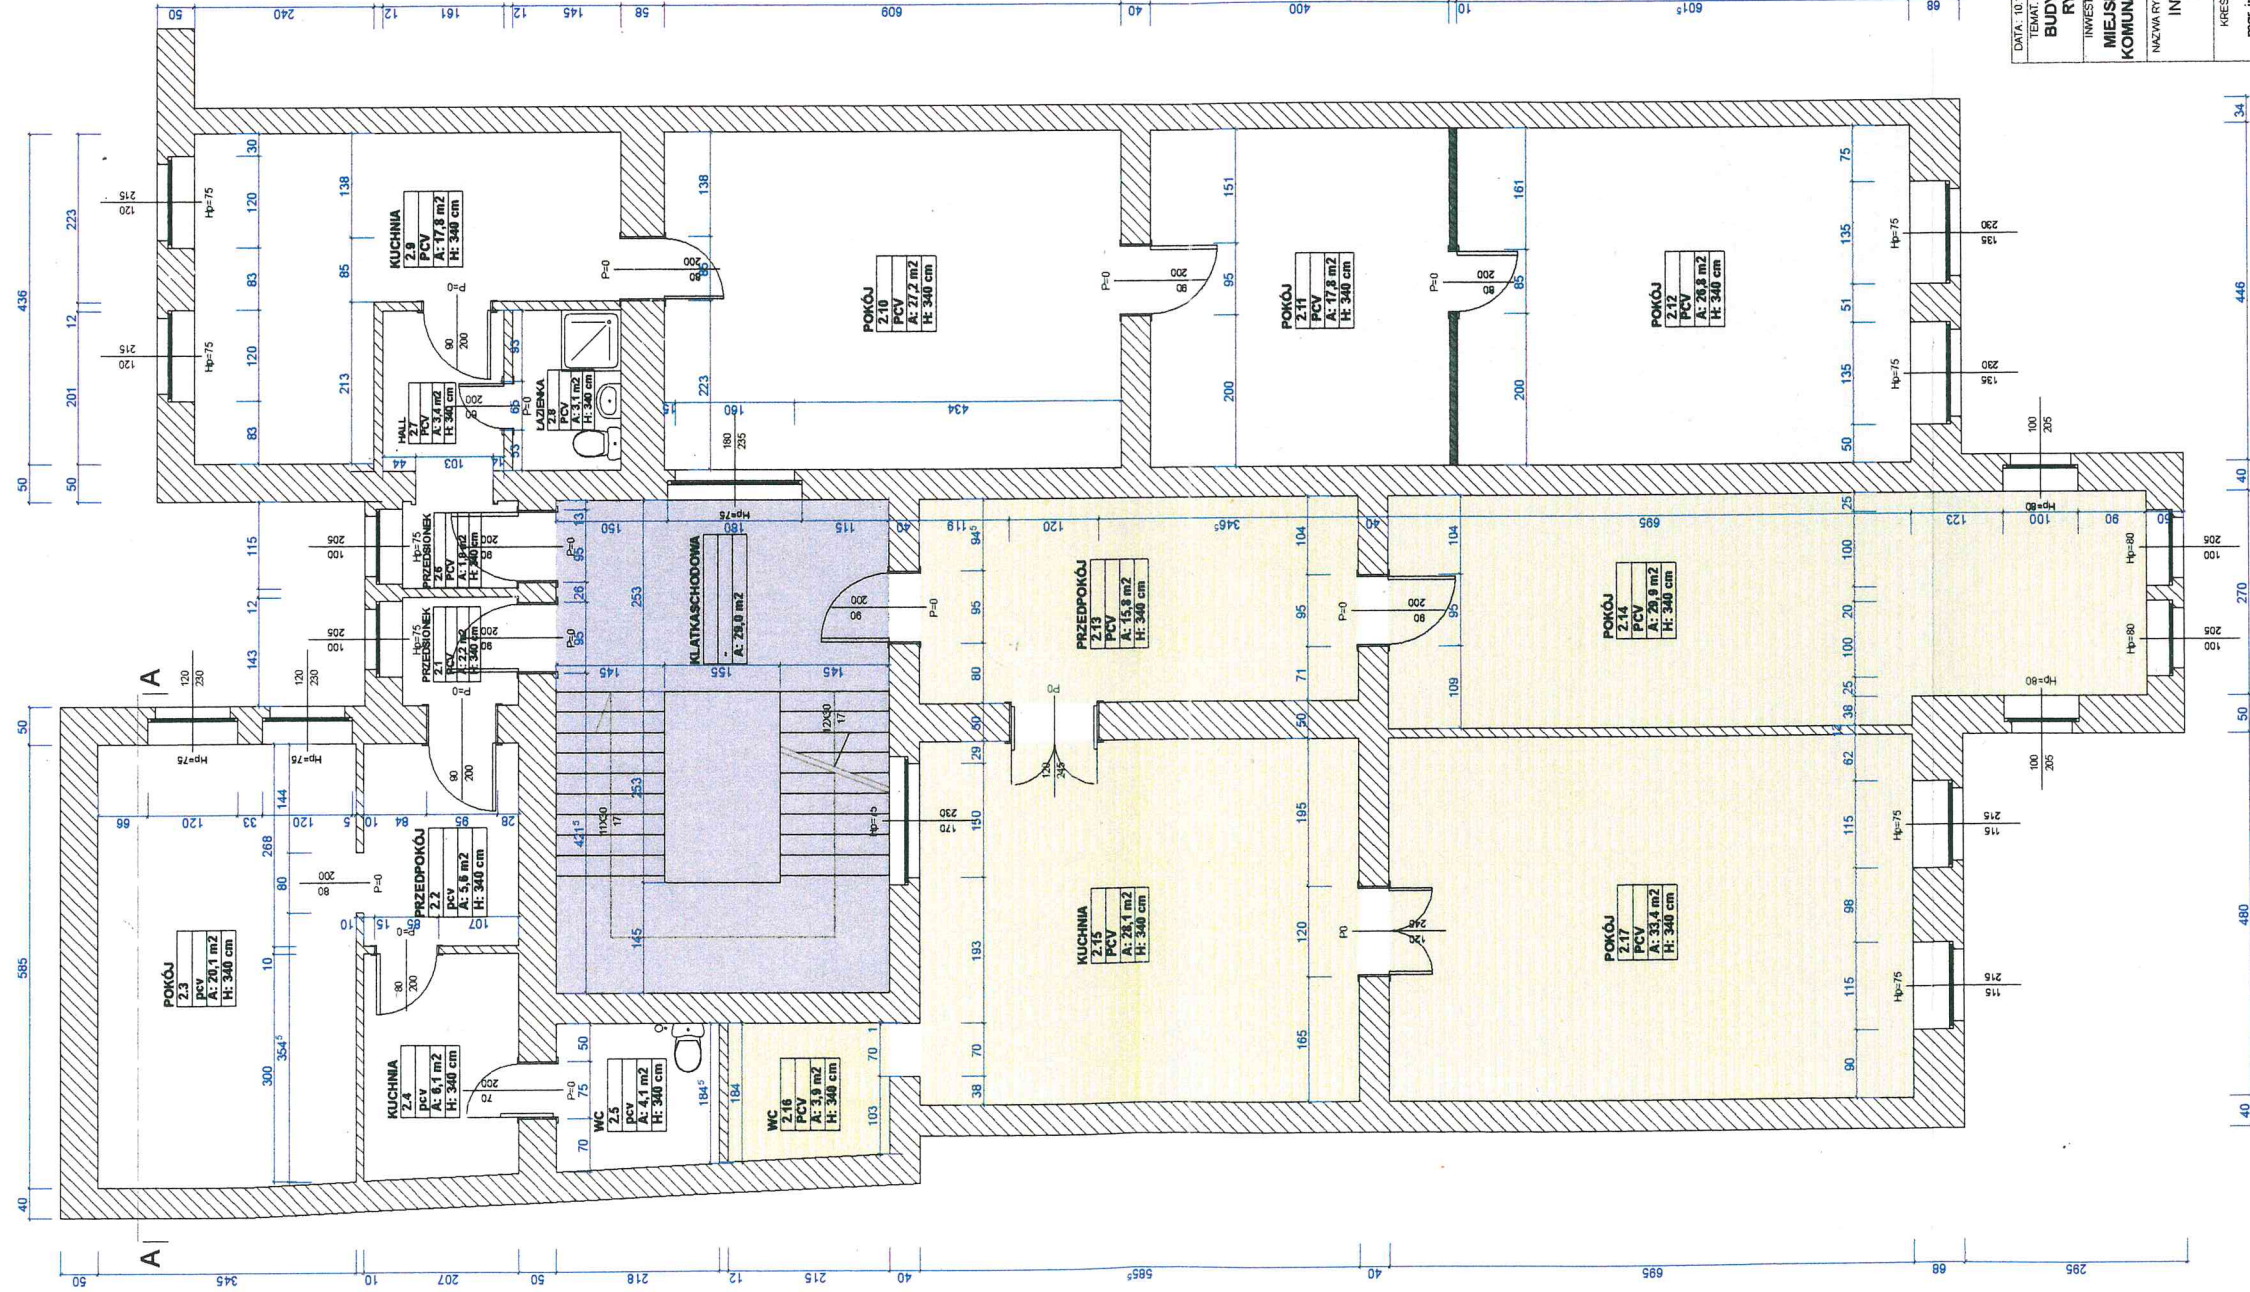

- LOKAL A - POWIERZCHNIA UŻYTKOWA = 28,0mkw
- LOKAL B - POWIERZCHNIA UŻYTKOWA = 25,4mkw
- LOKAL C - POWIERZCHNIA UŻYTKOWA = 69,6mkw

DATA: 10.12.2007	BRANŻA: ARCHITEKTURA	NR DOKUM.:	260112
ADRES: RYNEK 16 - 41-400 MYSŁOWICE	BUDYNEK MIESZKALNO - USŁUGOWY		
INWESTOR:	WŁAŚCICIEL:		
MIEJSKI ZARZĄD GOSPODARKI KOMUNALNEJ W MYSŁOWICACH	GMINA MIASTO MYSŁOWICE		
NACZYNIENIOWSKI	SKALA:	NR RYSUNKU:	4
INWENTARYZACJA - RZUT II PIĘTRA	1:100		
KRESZUL:	PODRYS:		
mgr inż arch. KAMILA CIESŁA	<i>Ciesla</i>		