OGRÓD DESZCZOWY INFILTRACYJNY - O.2

RZUT

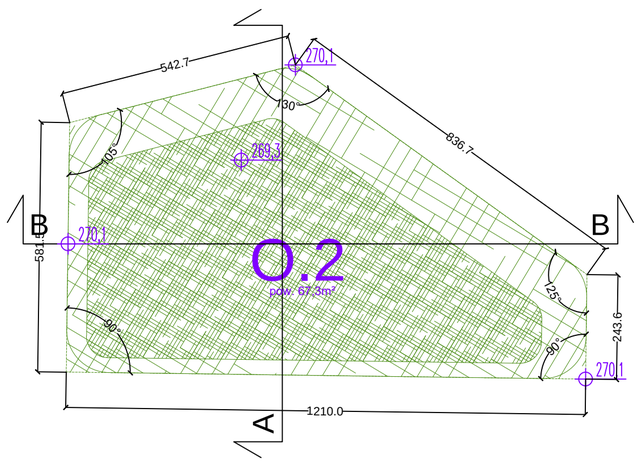

PRZEKRÓJ POPRZECZNY A-A

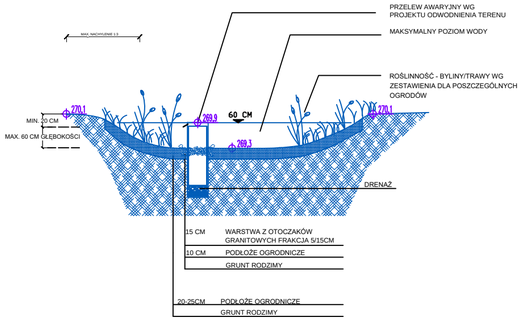

PRZEKRÓJ POPRZECZNY B-B

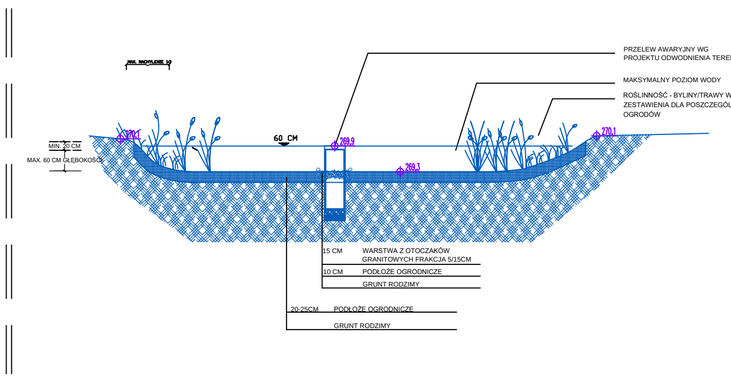

PROJEKT JEST CHRONIONY PRAWEM AUTORSKIM ZGODNIE Z USTAWĄ Z DNIA 4 LUTEGO 1994 O PRAWIE AUTORSKIM I PRAWACH POKREWNYCH (DZ. U. 00.80.904 Z POŹN. ZM.). NIE MOŻE BYĆ KOPIOWANY BEZ PISEMNEJ ZGODY AUTORÓW

INWESTOR:

MYSŁOWICE

Miasto Mysłowice - Miejski Zarząd Gospodarki Komunalnej
ul. Partyzantów 21
41-400 Mysłowice

AUTOR:

CZŁONKOWIE KONSORCJUM DMD-M:

DMD modular

Politechnika Krakowska im. Tadeusza Kościuszki

Lightoffo

NAZWA INWESTYCJI:

Budowa budynku mieszkalnego wielorodzinnego z instalacjami wewnętrznymi: elektroenergetyczną z instalacją WLZ, fotowoltaiczną, ładowania pojazdów o napędzie elektrycznym, centralnego ogrzewania z kolektorami solarnymi, wentylacji mechanicznej nawiewno-wywiewnej, wodociągową, kanalizacji sanitarnej, kanalizacji deszczowej z odprowadzeniem wód opadowych do dwóch szczelnych podziemnych zbiorników wybieralnych, pompy ciepła z czterema szczelnymi podziemnymi zbiornikami energii, ze szczelnym podziemnym zbiornikiem pośredniego odzysku ciepła, oświetlenia terenu, stacji trafo oraz magazynu energii elektrycznej; budowa pięciu wiat nad zewnętrznymi stanowiskami postojowymi dla samochodów osobowych; budowa wiaty z miejscem składowania odpadów stałych, budowa dojść i dojazdów utwardzonych, murów oporowych, stanowisk postojowych dla samochodów osobowych na dz. nr 3260/162 obr. Mysłowice przy ul. Karola Miarki w Mysłowicach.

PROJEKTANT:	PODPIS	PIECZĄTKA
dr inż. Przemysław Kowalski mgr inż. arch. kraj. Michał Grzybowski		
SPRAWDZAJĄCY:		
dr inż. arch. Justyna Tarajko-Kowalska		

WSPÓŁPRACA AUTORSKA:

DMD Modular sp. z o.o.

dr inż. arch. Ewelina Woźniak-Szpakiewicz
mgr inż. arch. Ewelina Krok
mgr inż. arch. Paulina Łakomy
mgr inż. arch. Filip Sierak
mgr inż. arch. Eliza Żak-Polak
Magdalena Bragiel

Politechnika Krakowska im. Tadeusza Kościuszki
Wydział Architektury PK

dr hab. inż. arch. Kinga Racoń-Leja, prof. PK
dr inż. arch. Anna Porębska
dr inż. arch. Bartłomiej Homiński
dr inż. arch. Krzysztof Barnaś
dr inż. arch. Bartosz Dendura
dr inż. arch. Filip Suchoń
dr inż. arch. Olga Kania

BRANŻA:
ARCHITEKTURA KRAJOBRAZU

TEMAT RYSUNKU:
OGRÓD DESZCZOWY - O.1

FAZA	NR RYSUNKU
PROJEKT TECHNICZNY	21-026-PT-Z-06
SKALA: 1:100 — DATA: 09.09.2022	REWIZJA: REW-01