



OGRÓD DESZCZOWY INFILTRACYJNY - O.1


RZUT

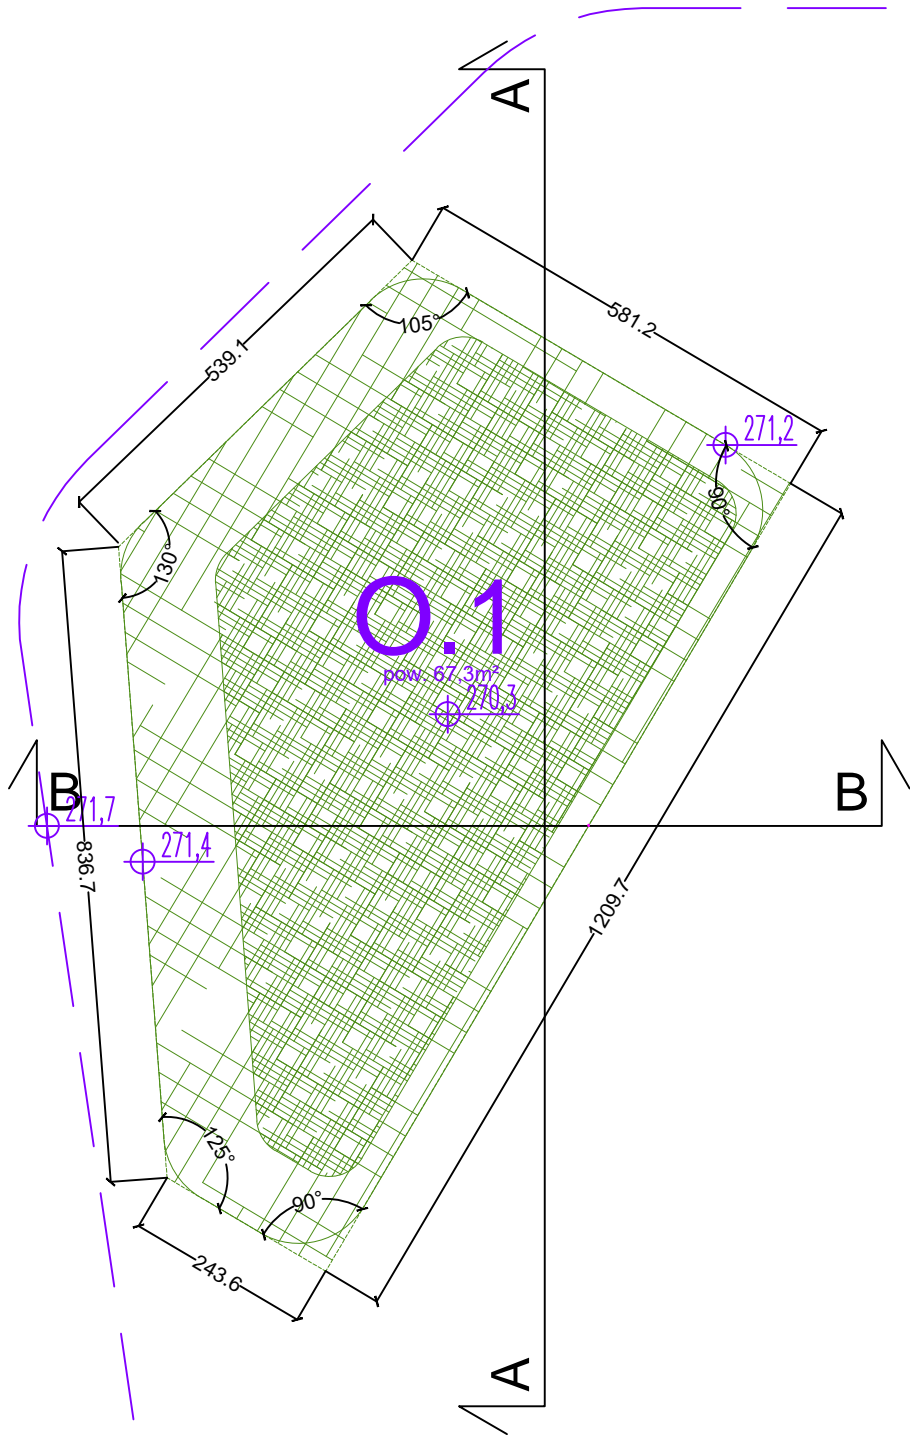

PRZĘKRÓJ POPRZECZNY A-A

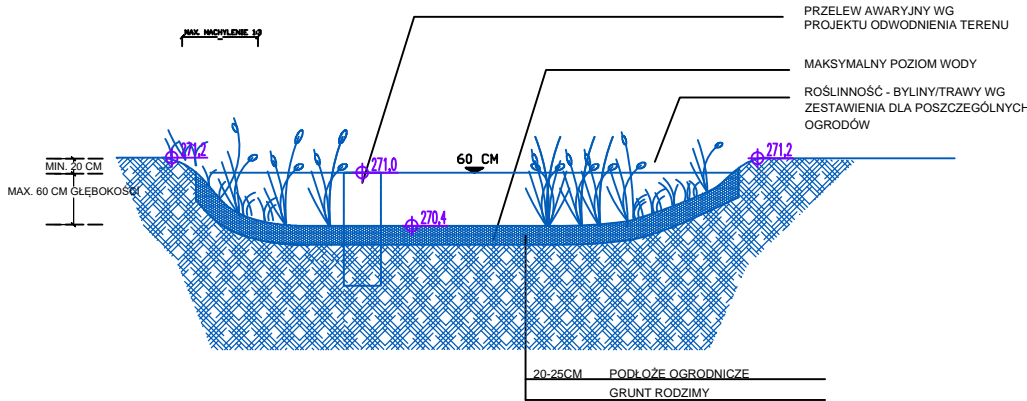

PRZĘKRÓJ POPRZECZNY B-B

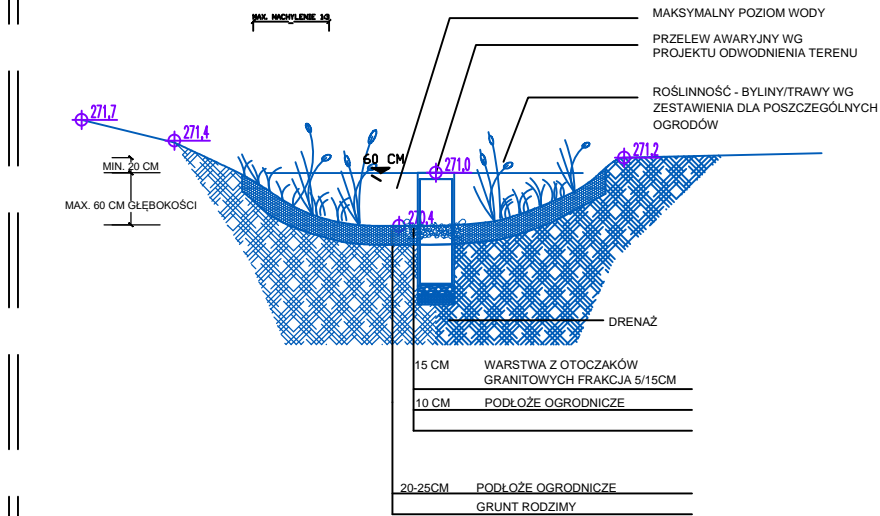

PROJEKT JEST CHRONIONY PRAWEM AUTORSKIM ZGODNIE Z USTAWĄ Z DNIA 4 LUTEGO 1994 O PRAWIE AUTORSKIM I PRAWACH POKREWNYCH (DZ. U. 00.80.804 Z PÓZ. ZM.), NIE MOŻE BYĆ KOPIOWANY BEZ PISEMNEJ ZGODY AUTORÓW

INWESTOR:



Mysłowice

Miasto Mysłowice - Miejski Zarząd Gospodarki Komunalnej  
ul. Partyzantów 21  
41-400 Mysłowice

AUTOR:

CZŁONKOWIE KONSORCJUM DMD-M:

DMDmodular



Politechnika Krakowska  
im. Tadeusza Kościuszki



Lightoffo

**NAZWA INWESTYCJI:**

Budowa budynku mieszkalnego wielorodzinnego z instalacjami wewnętrznymi: elektroenergetyczną z instalacją WLZ, fotowoltaiczną, ładowania pojazdów o napędzie elektrycznym, centralnego ogrzewania z kolektorami solarnymi, wentylacji mechanicznej nawiewno-wywiewnej, wodociągową, kanalizacji sanitarnej, kanalizacji deszczowej z odprowadzeniem wód opadowych do dwóch szczelnych podziemnych zbiorników wybieralnych, pompy ciepła z czterema szczelnymi podziemnymi zbiornikami energii, ze szczelnym podziemnym zbiornikiem pośredniego odzysku ciepła, oświetlenia terenu, stacji trafo oraz magazynu energii elektrycznej; budowa pięciu wiat nad zewnętrznymi stanowiskami postojowymi dla samochodów osobowych; budowa wiaty z miejscem składowania odpadów stałych, budowa dojeżdż i dojazdów utwardzonych, murów oporowych, stanowisk postojowych dla samochodów osobowych na dz. nr 3260/162 obr. Mysłowice przy ul. Karola Miarki w Mysłowicach.

<b>PROJEKTANT:</b> dr inż. Przemysław Kowalski mgr inż. arch. kraj. Michał Grzybowski	<b>PODPIS</b>	<b>PIECZĄTKA</b>
<b>SPRAWDZAJĄCY:</b> dr inż. arch. Justyna Tarajko-Kowalska		

**WSPÓŁPRACA AUTORSKA:**

DMD Modular sp. z o.o.

dr inż. arch. Ewelina Woźniak-Szpakiewicz  
mgr inż. arch. Ewelina Krok  
mgr inż. arch. Paulina Łakomy  
mgr inż. arch. Filip Sierak  
mgr inż. arch. Eliza Zak-Polak  
Magdalena Brągiel

Politechnika Krakowska im. Tadeusza Kościuszki  
Wydział Architektury PK

dr hab. inż. arch. Kinga Racoń-Leja, prof. PK  
dr inż. arch. Anna Porębska  
dr inż. arch. Bartłomiej Homiński  
dr inż. arch. Krzysztof Barnaś  
dr inż. arch. Bartosz Dendura  
dr inż. arch. Filip Suchoń  
dr inż. arch. Olga Kania

**BRANŻA:**  
ARCHITEKTURA KRAJOBRAZU

**TEMAT RYSUNKU:**  
OGRÓD DESZCZOWY - O.1

<b>FAZA</b> PROJEKT TECHNICZNY	<b>NR RYSUNKU</b> 21-026-PT-Z-05
<b>SKALA</b> 1:100	<b>REWIZJA</b> REW-01