


INWENTARYZACJA FRAGMENTU
MIESZKANIA NR 10
1:75

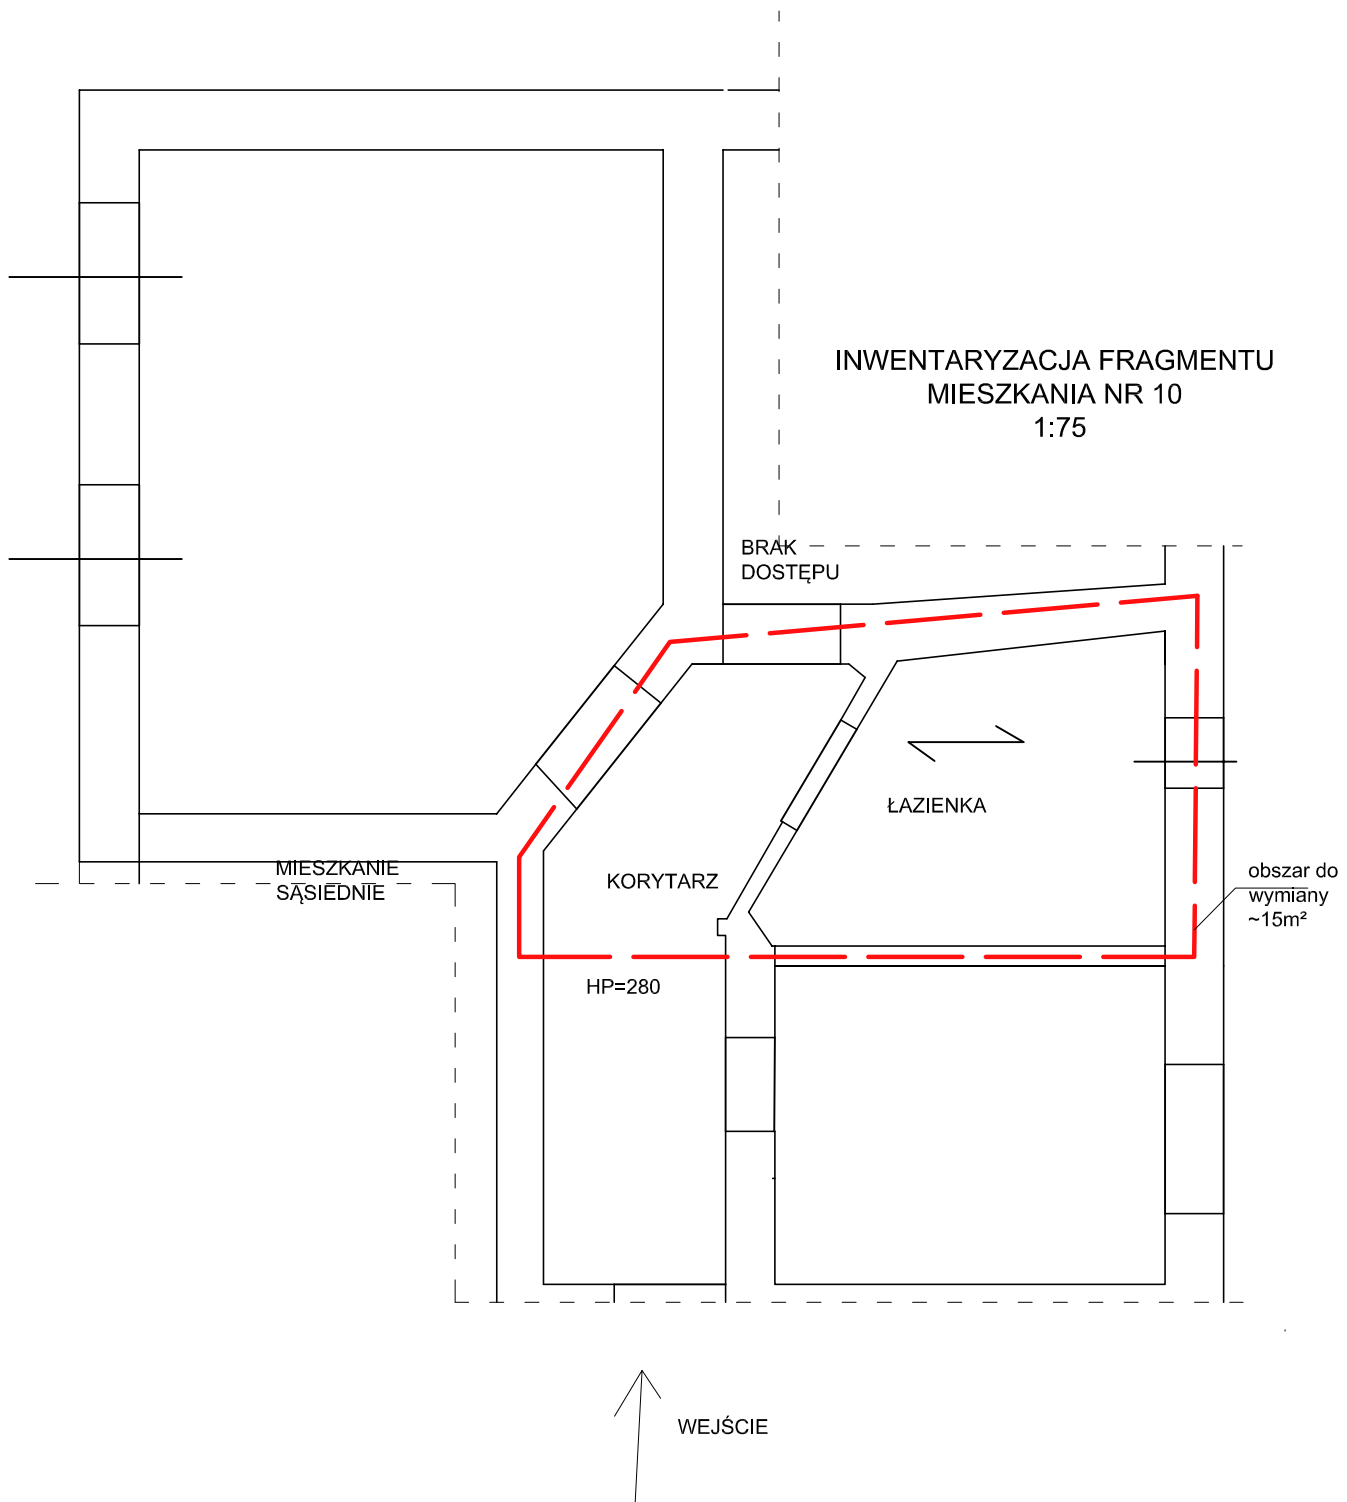

BRÁK
DOSTĘPU

MIESZKANIE
SĄSIEDNIE

KORYTARZ

HP=280

ŁAZIENKA

obszar do
wymiany
~15m²

WEJŚCIE