


ymmentaryzacja przedów kominiowych w. Bytomska 37







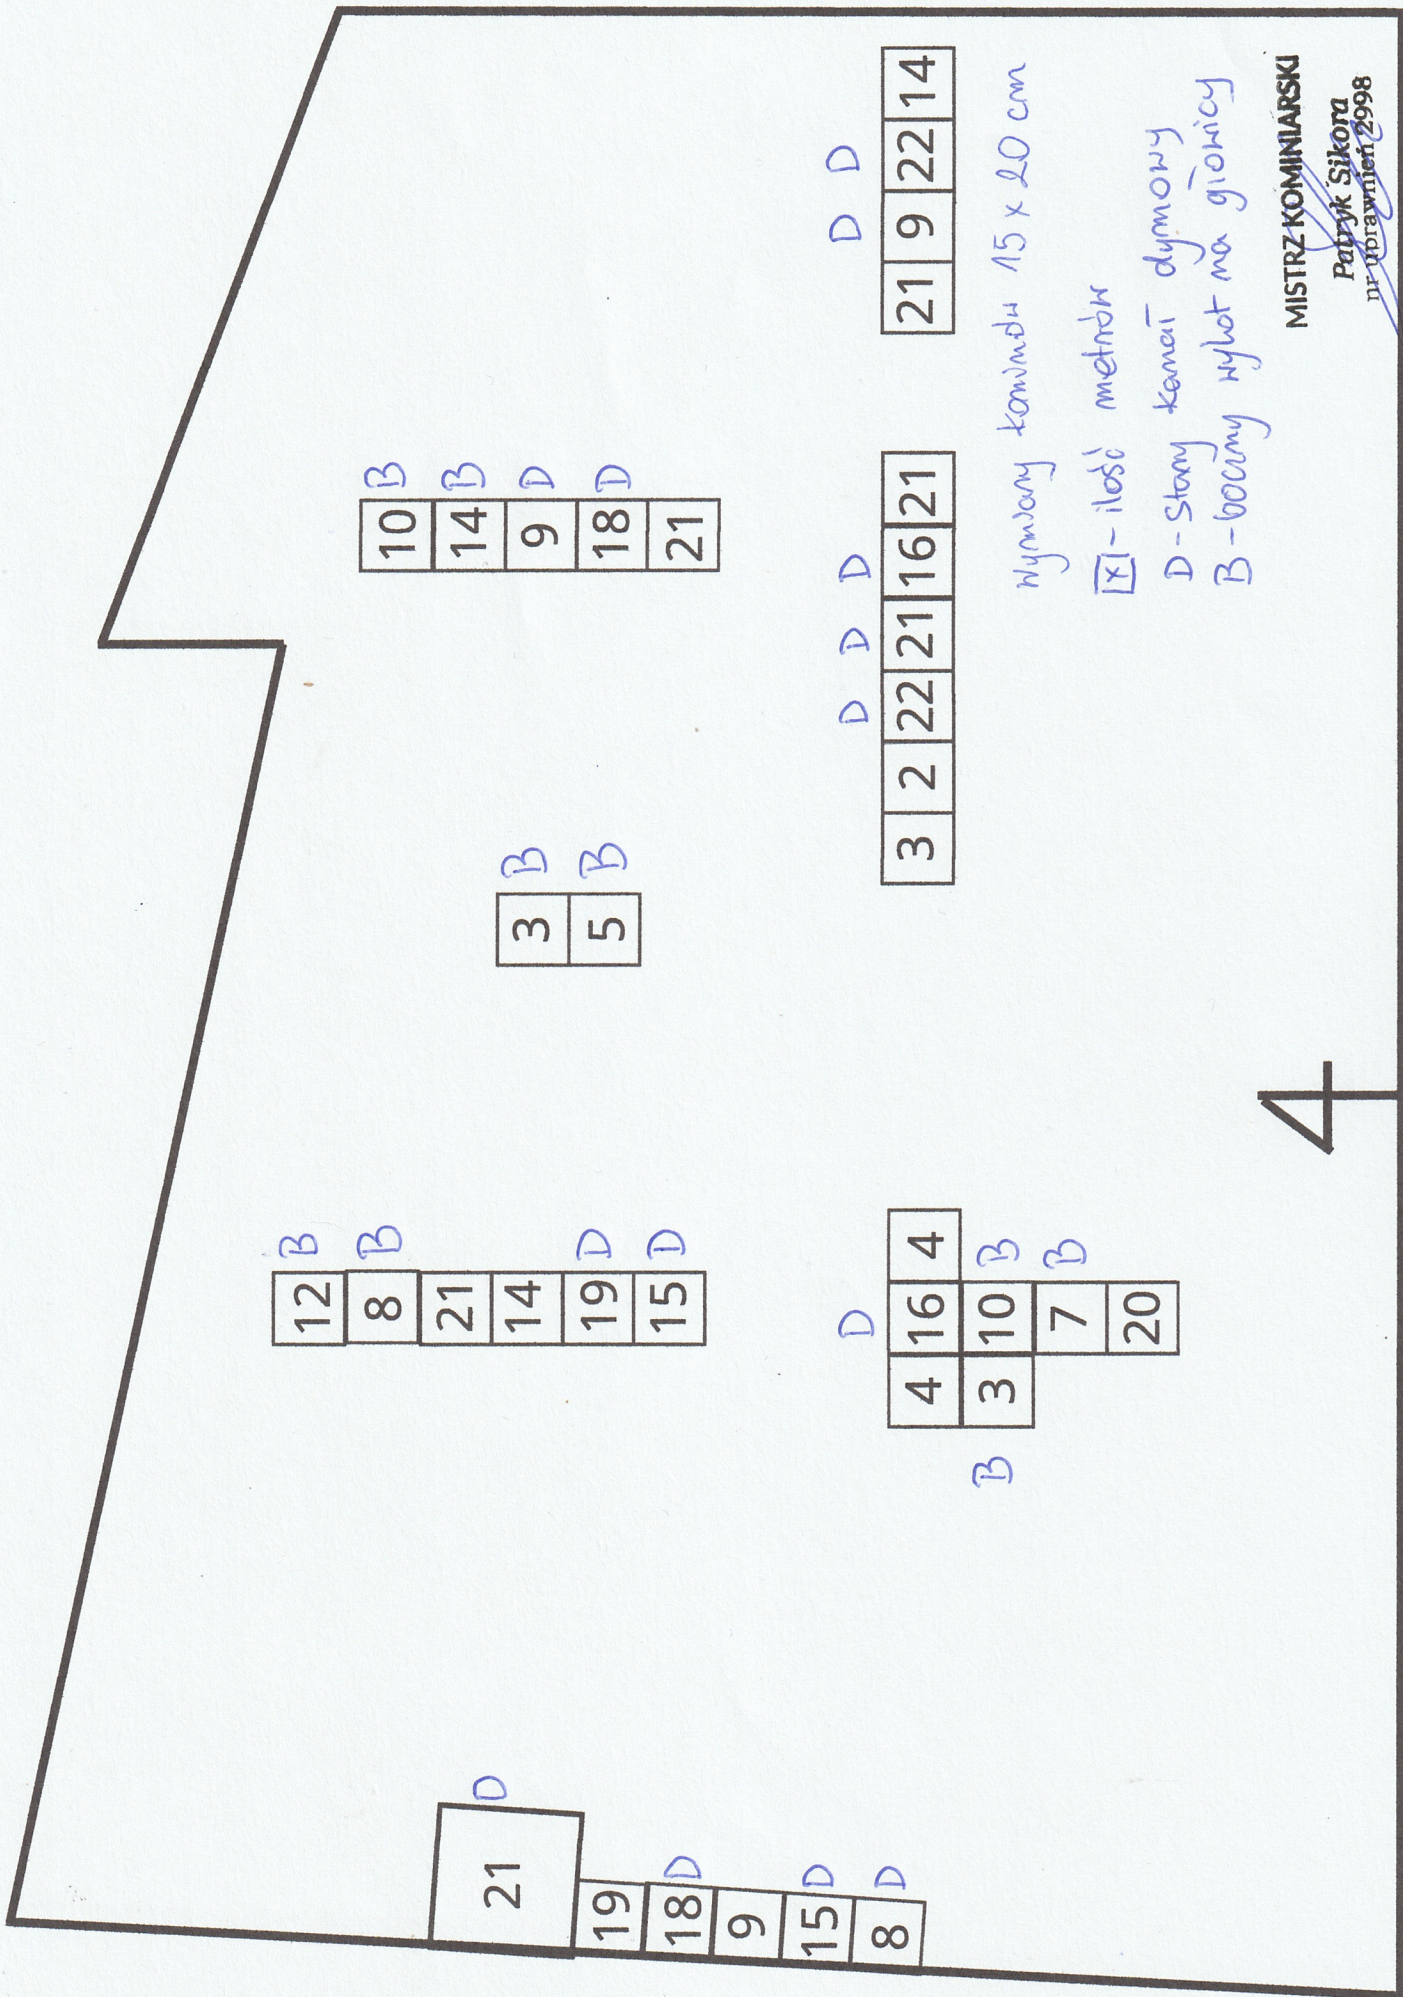


Wykonany kominiowa 15 x 20 cm  
 [X] - ilość metrów  
 D - Stary kanał dymowy  
 B - boczny wybot na górnicy

4

MISTRZ KOMINIARSKI  
 Patryk Sikora  
 nr uprawnień 2998



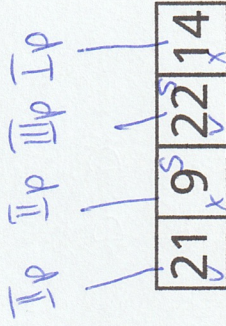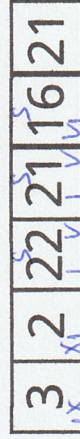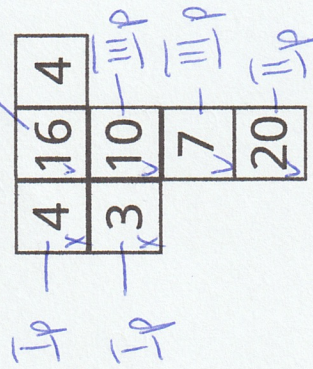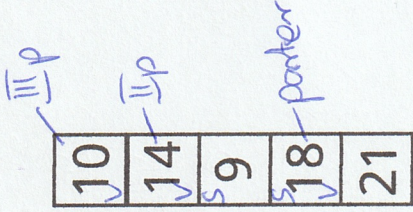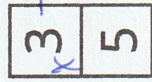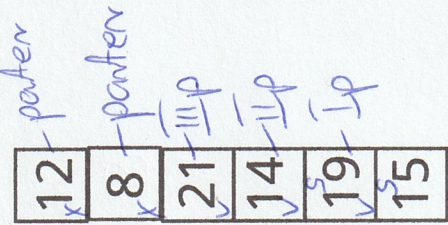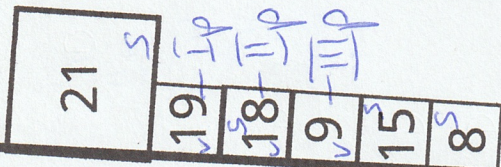

[x] - medroiny pterid kominy do podiztena  
 [v] - komim droiny do podiztena  
 [S] - komim brudny od saduy