m. KOŁO

WOJ. KONINSKIE

OCZYSZCZALNIA ŚCIEKÓW

PLAN SYTUACYJNO-WYSOKOŚCIOWY

SKALA 1:500

WTÓRNIK JEDNOSTKOWY

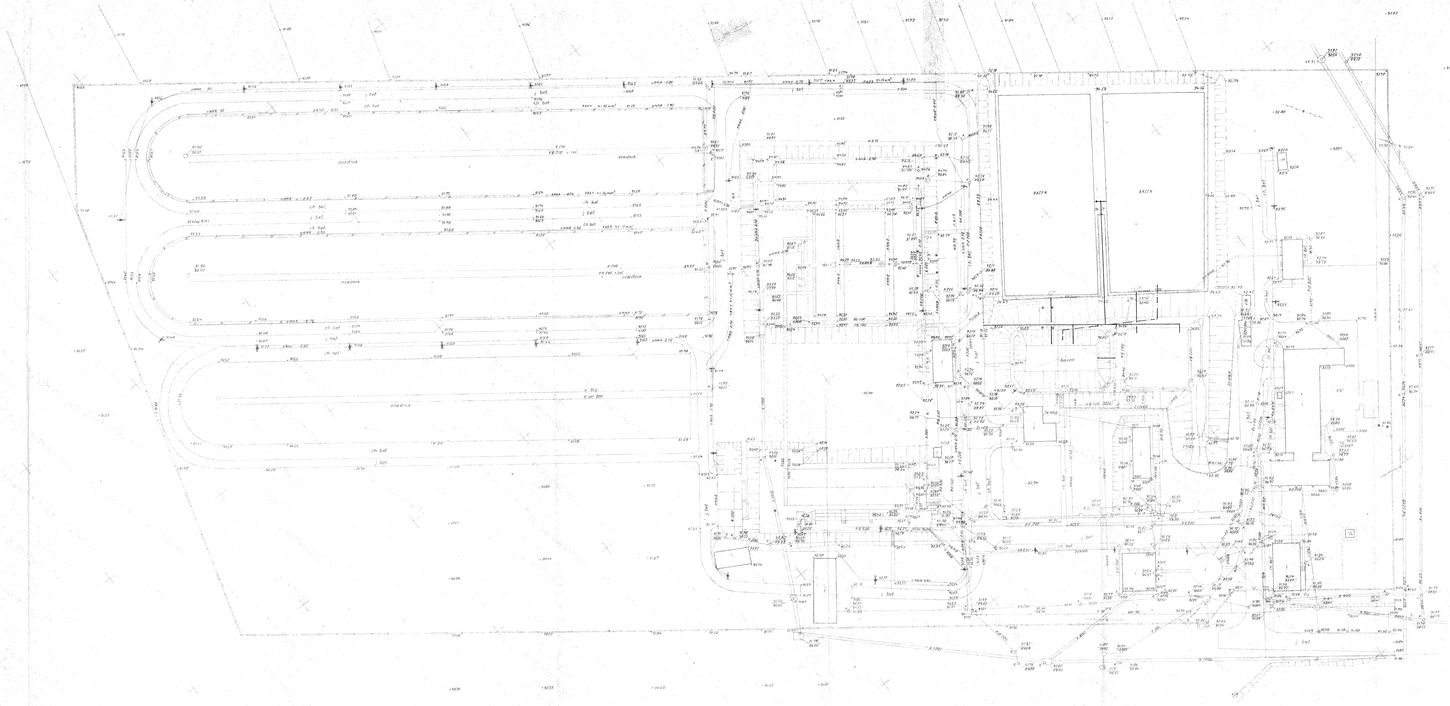

BIURO PROJEKTÓW BUDOWNICTWA KOMUNALNEGO W POZNIU

Kierował	M. Pietrzak	Obiekt: KOŁO	Przewaga: PGO	
Sprawdzał	M. Wojciechowski	Oczyszczalnia ścieków	Zlecenie: P-5781/90	
Rysował	M. Wojciechowski	Temat rysunku: Plan sytuacyjno-wysokościowy oczyszczalni ścieków	Przyczyna opracowania:	
Dyr. projekt.			1:500	2/29
Dyr. ekonom.				
Dyr. ekon.				
Dyr.	M. Sikorska			