



1:100
skala 1: $\frac{100}{1000}$
1:1000

Poziom terenu 106,75 m n. p. m.

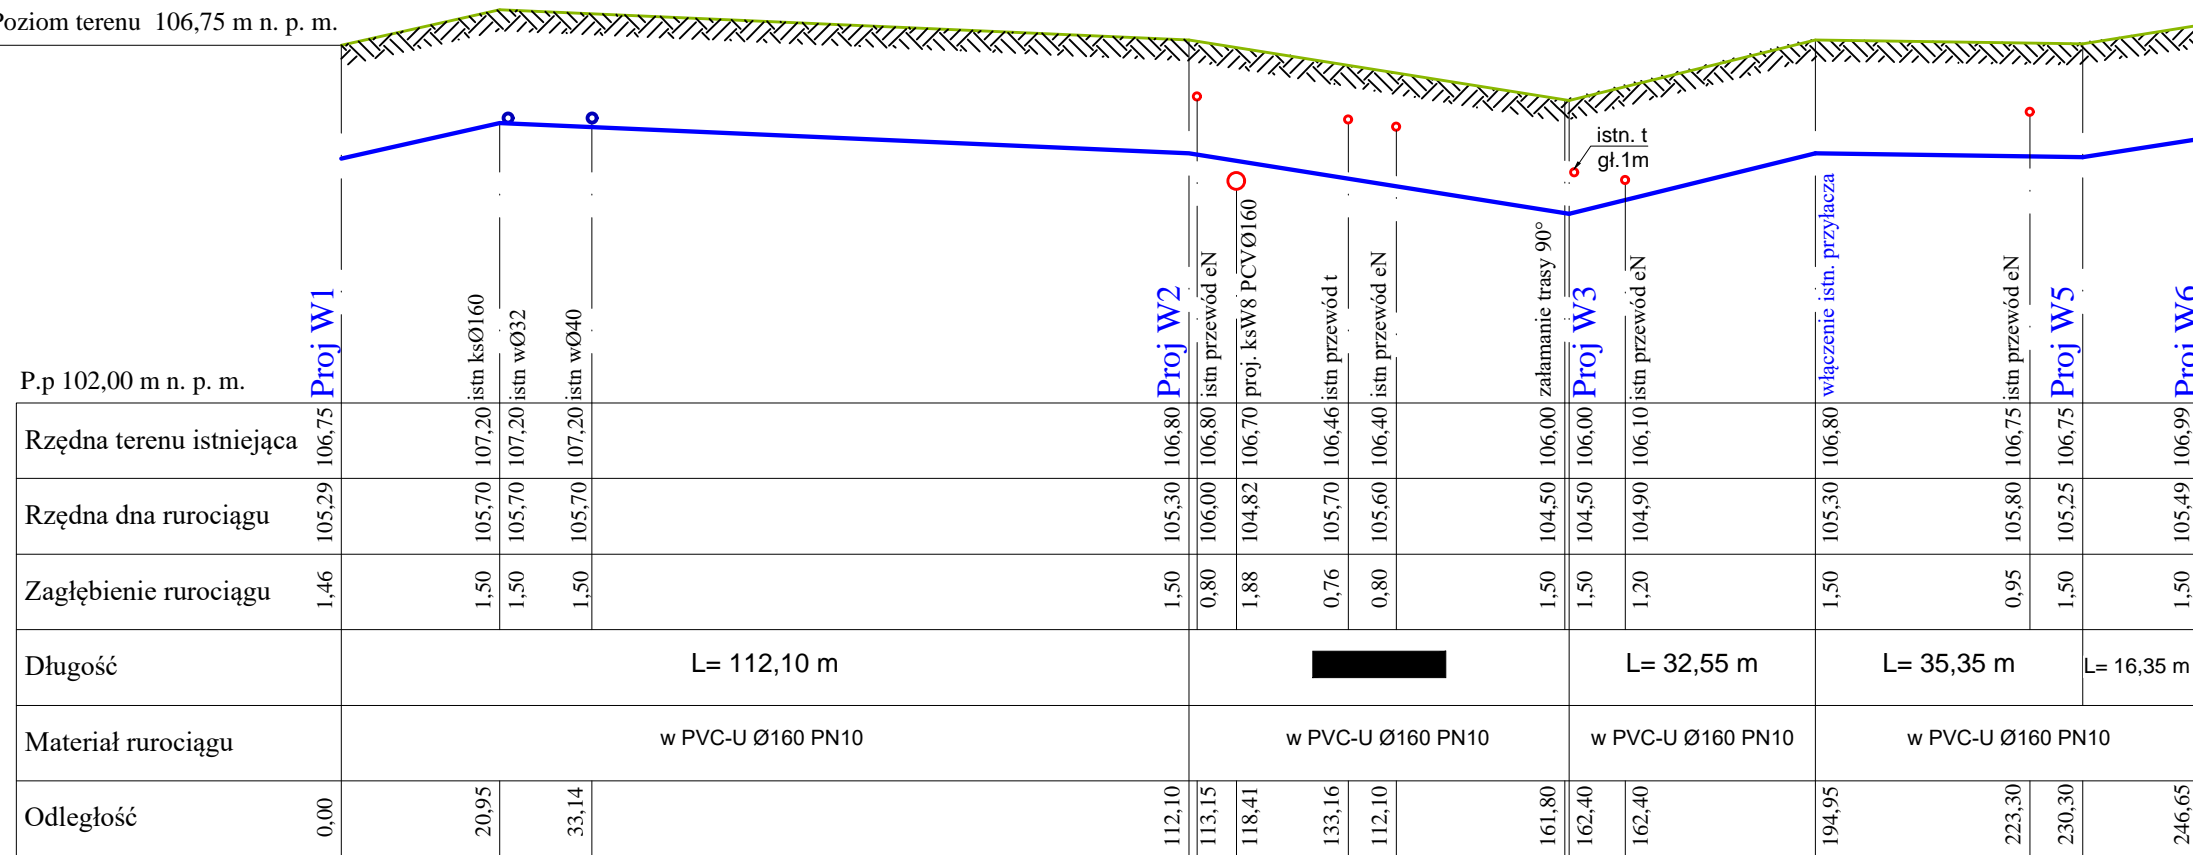

 MIEJSKI ZAKŁAD WODOCIĄGÓW I KANALIZACJI SP. Z O.O. UL. Energetyczna 11, 62-600 Koło					
INWESTOR	MZWiK SP. Z O.O. UL. Energetyczna 11, 62-600 Koło				
TYTUŁ PROJEKTU	Budowa sieci wodociągowej w ul. Krokusowej w Kole.				
TYTUŁ RYSUNKU	Profil podłużny				
ZES. PROJEKT.	IMIĘ I NAZWISKO	NR UPRAWN.	SPECJALNOŚĆ	PODPIS	NR RYS.
PROJEKTANT	mgr inż. Tomasz Ciesielski	WKP/0159/POOS/18	instal.-inż.		2
OPRACOWAŁ	mgr inż. Błażej Skiera				
BRANŻA	SANITARNA	SKALA	1:500	DATA	07.2021 r.