


MAPA DO CELÓW PROJEKTOWYCH	
Skala mapy:	1:500
Jednostka ewidencyjna	300901_1 Kolo
Obwód ewidencyjny	0001 Kolo
Miejscowość	Kolo
Oznaczenia kancelaryjne zgłoszenia pracy geodezyjnej	GK.6640.1912.2022
Nazwa układu współrzędnych	2000/6
Oznaczenia granic obszaru, który był przedmiotem aktualizacji:	Kronszlad 86
Data opracowania mapy	24.11.2022

Jestem świadomy odpowiedzialności karnej za złożenie fałszywych oświadczeń. Oświadczam, że operat techniczny zawiera rezultaty prac geodezyjnych w wyniku których powstał niniejszy dokument uzyskany pozytywny wynik weryfikacji:	
Identyfikator zgłoszenia prac geodezyjnych	GK.6640.1912.2022
Organ służby geodezyjnej, który otrzymał zgłoszenie	Starosta Powiatu Kolskiego
Wykonawca prac geodezyjnych	Usług Geodezyjne „GEO-ART” Cichoń
Nr oraz data sporządzenia dokumentu zawierającego wynik pozytywny weryfikacji	Protokoł nr 1
Imię i nazwisko oraz nr uprawnień zawodowych kierownika prac	Włodzimierz Cichoń nr uprawnień 15194

Skala 1:25 000

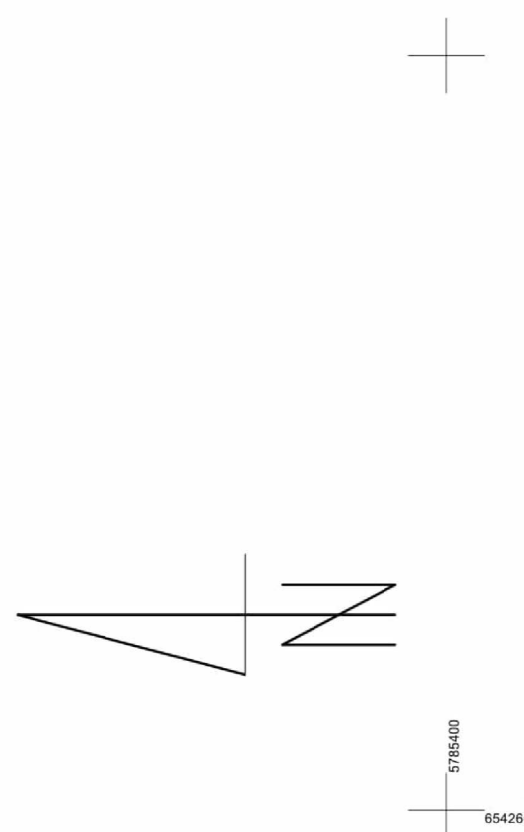

trójnik kolnierzowy
DN400/DN400/DN160
zasuwa kolnierzowa
z miękkim uszczelnieniem
DN400
Redukcja DN400/DN300

W₄

PE Ø315x18,7 PN10 SDR17
dl. 80,50 m

trójnik kolnierzowy
DN300/DN300-zakorkowac/DN160
PE Ø160x9,50
PN10 SDR17, dl. 5,5 m
zasuwa kolnierzowa
z miękkim uszczelnieniem
DN150

W₅

Istniejąca studnia głębinowa
St.6, Q=100 m³/h

PE Ø160x9,50
PN10 SDR17, dl. 4,70 m
zasuwa kolnierzowa
z miękkim uszczelnieniem
DN150

W₃

Istniejąca studnia głębinowa
St.5, Q=100 m³/h

PE Ø400x23,7 PN10 SDR17
dl. 117,50 m

zasuwa kolnierzowa
z miękkim uszczelnieniem
DN400
wiązący się do istniejącej
sieci wodociągowej PE Ø600

Istniejąca studnia głębinowa
St.4, Q=100 m³/h

**ZA ZGODNOŚĆ
Z ORYGINAŁEM**

Legenda

— projektowane przyłącze wodociągowe
w... węzły wodociągowe

Uwaga: W miejscach skrzyżowań z istniejącą infrastrukturą podziemną należy dostosować głębokość posadowienia projektowanego wodociągu.

FA BUD	Biurowo Usług Budowlanych "F.A.-BUD" ul. Zagarowa 5, 62-500 Kolo tel. 63 2610892, 605 215 770 e-mail: fa_bud@interia.pl
Investor	Miejski Zakład Wodociągów i Kanalizacji sp. z o.o. w Kole ul. Energetyczna 11, 62-500 Kolo
Adres inwestycji	jedn.ewid. 300901_1 Kolo, obręb ewid. 0001 Kolo, dz. nr 1/11
Tytuł projektu	Przyłącze do sieci wodociągowej studni 5 i 6.
Nazwa Rysunku	Zagospodarowanie terenu
Branda	SANITARWA
Projektant	mgr inż. Sylwia Frątczak-Marciniak Upr. bud. Nr. WKP/0170/P/05/15, w specjalności instalacyjnej bud. og.
Data	12.2022r
Szyfranci	mgr inż. Justyna Dąbrowska-Nowak Upr. bud. Nr. WKP/032/P/05/16, w specjalności instalacyjnej bud. og.
Skala	1:500
Nr rys.	S_1