


UWAGI: PROFIL PODŁUŻNY ROZPATRYWAĆ ŁĄCZNIE Z PLANEM SYTUACYJNO- WYSOKOŚCIOWYM. PRZED PRZYSTĄPIENIEM DO ROBÓT ZIEMNYCH NALEŻY WYKONAĆ PRÓBNE PRZEKOPY W MIEJSCACH SKRZYŻOWAŃ Z ISTNIEJĄCĄ INFRASTRUKTURĄ, W CELU OKREŚLENIA DOKŁADNEJ GŁĘBOKOŚCI POSADOWIENIA ORAZ USTALIĆ MOŻLIWOŚCI WŁĄCZENIA DO ISTNIEJĄCEJ INFRASTRUKTURY.

NIE WYKLUCZA SIĘ MOŻLIWOŚCI ZMIANY SPADKU LUB PRZESUNIĘCIA PROJEKTOWANEJ SIECI I PRZYŁĄCZY PO UZGODNIENIU Z NADZOREM AUTORSKIM I INWESTORSKIM. W MIEJSCACH SKRZYŻOWAŃ Z ISTNIEJĄCYM LUB PROJEKTOWANYM UZBROJENIEM PODZIEMNYM WYKOPY NALEŻY PROWADZIĆ RĘCZNIE PRZY ZACHOWANIU SZCZEGÓLNEJ OSTROŻNOŚCI.

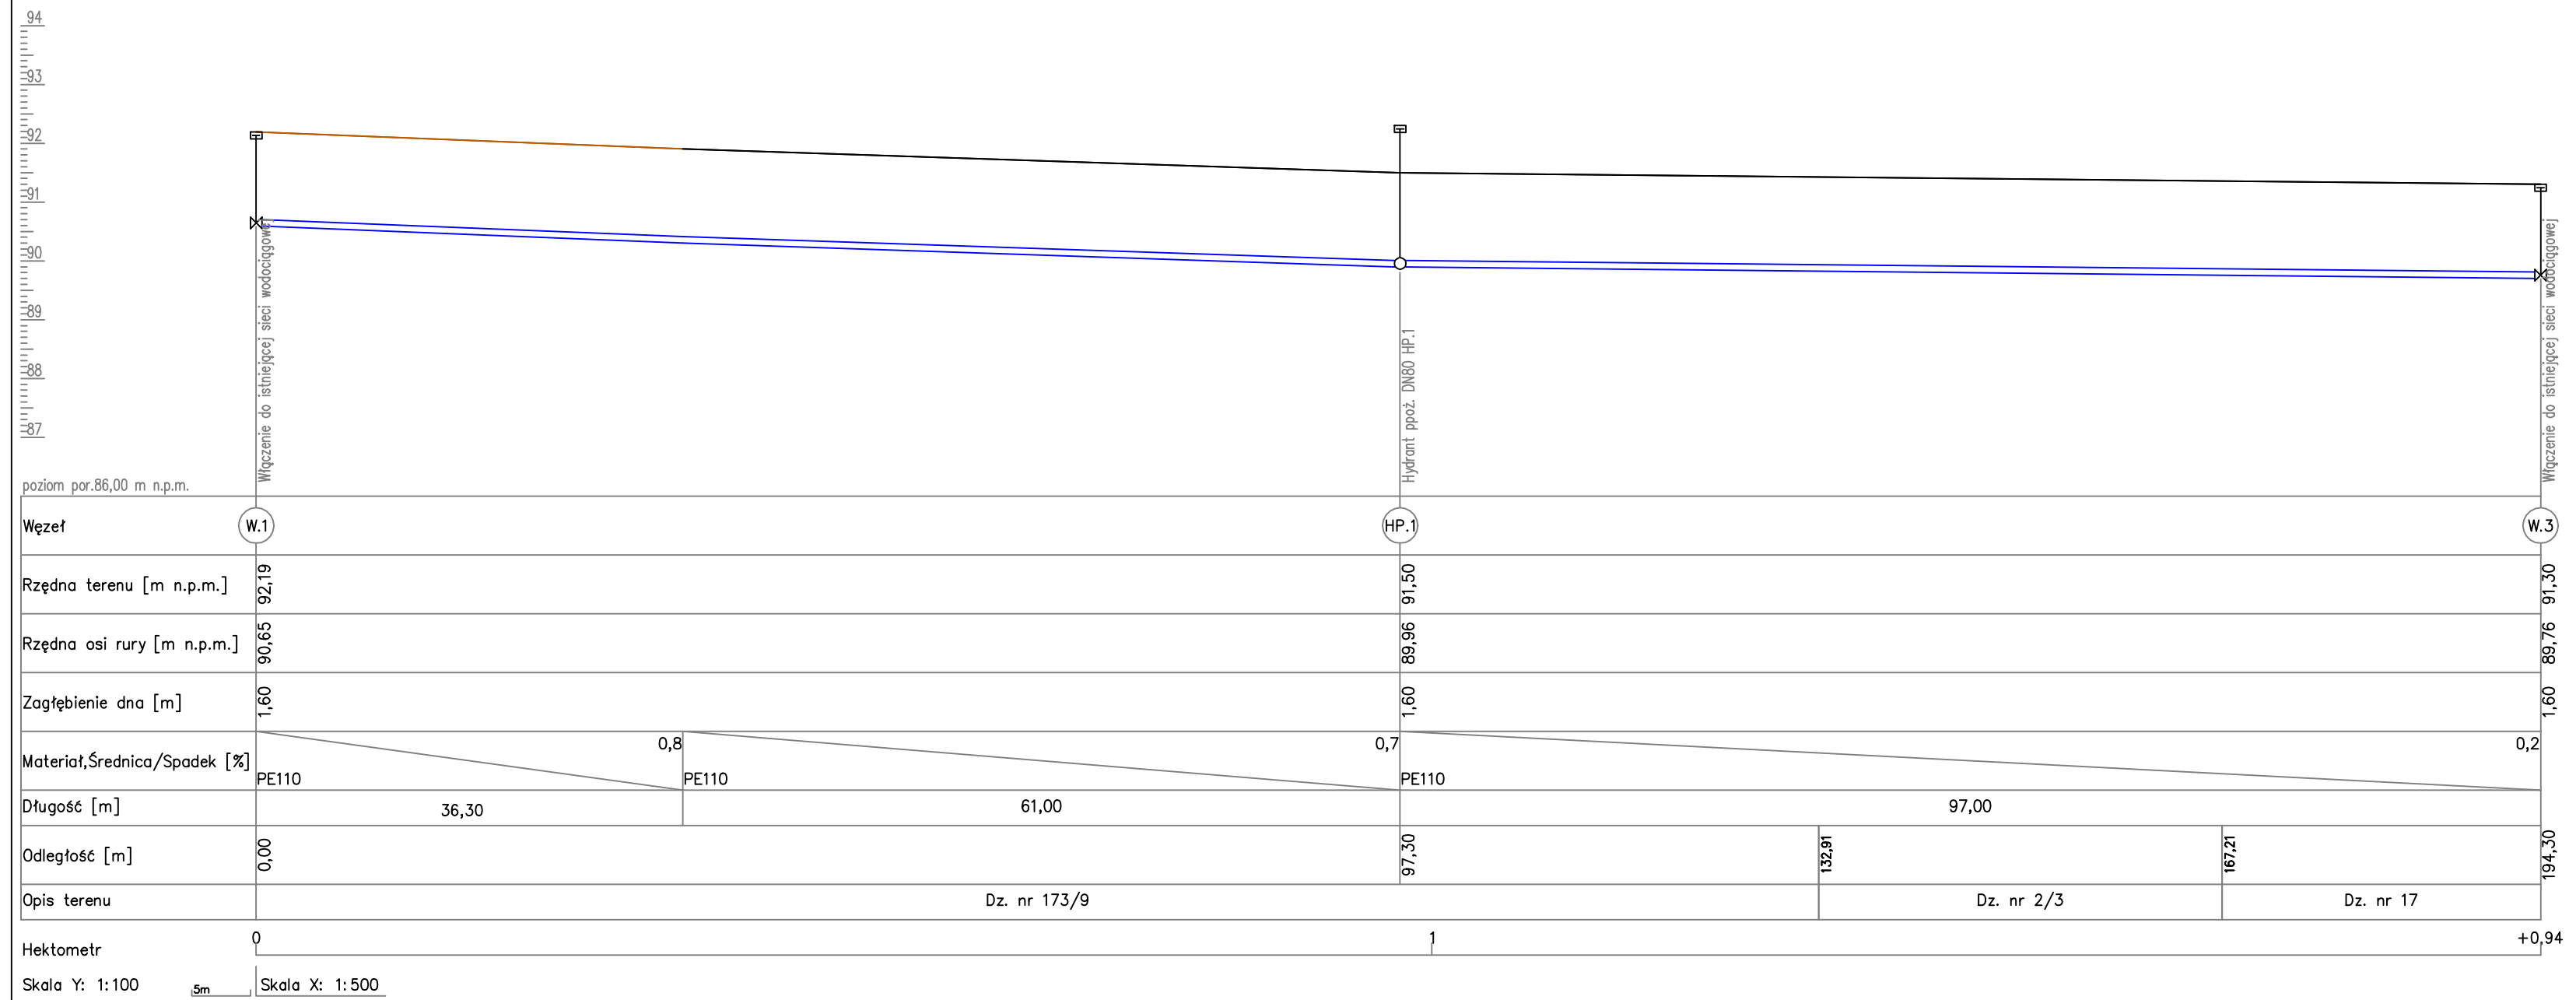

Biuro Projektów Instalacyjnych Michał Kassner
ul. Gołębia 2/3; 63-200 Jarocin
Tel: 723-758-890; mail: bpikassner@gmail.com

| | | |
|------------------------------------------------------------------------------------------|---------|-----------|
| przedmiot opracowania: | | |
| BUDOWA SIECI WODOCIĄGOWEJ W MIEJSCOWOŚCI KOŁO UL. KRAŃCOWA | | |
| adres inwestycji: | | |
| Koto, ul. Krańcowa | | |
| inwestor: | | |
| Miejski Zakład Wodociągów i Kanalizacji sp. z o.o. ul. Energetyczna 11 62-600 Koto | | |
| rysunek: | | |
| Profil podłużny sieci wodociągowej | | |
| branża: | data: | skala: |
| SANITARNA | 09.2023 | 1:100/500 |
| główny projektant: | | podpis: |
| mgr inż. Michał Kassner | | |
| Upr. nr WKP/0169/PO05/21 | | |
| | | S-03 |